




PLANTA COBERTA

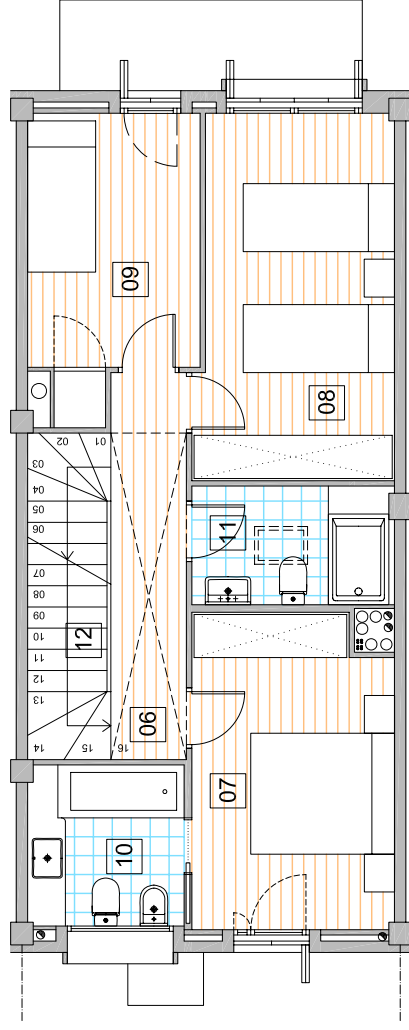


PLANTA PRIMERA

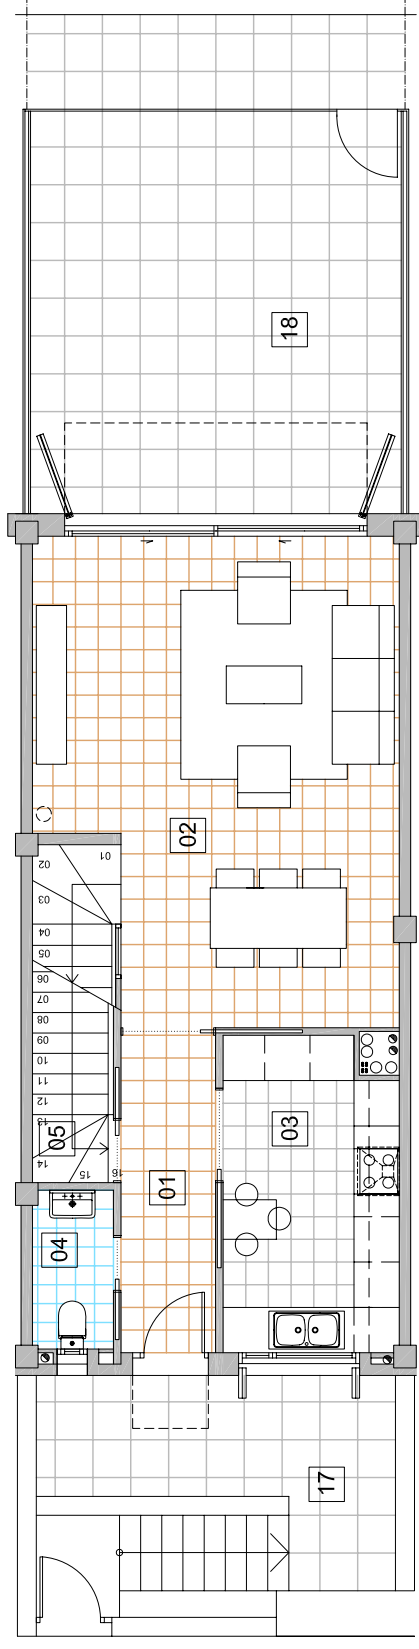

PLANTA BAIXA

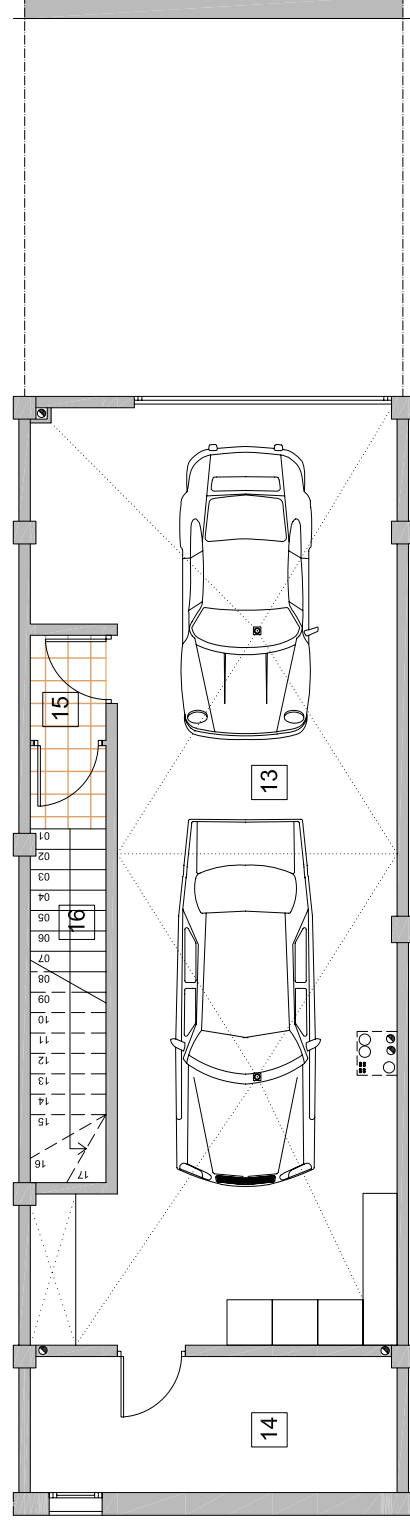

PLANTA SOTERRANI

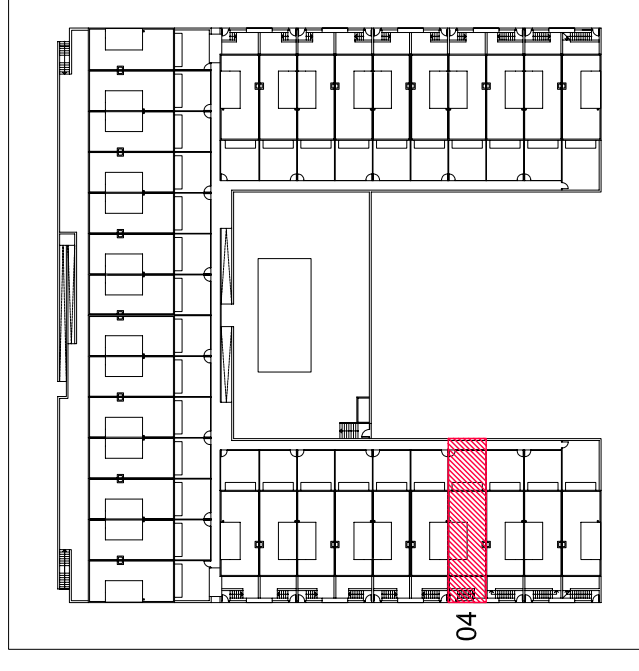

HABITATGE 04		
QUADRE DE SUPERFÍCIES ÚTILS		
CODI	DESCRIPCIÓ	SUPERFÍCIE
01	Vestíbul	5.17 m ²
02	Sala - Menjador	28.83 m ²
03	Cuina	9.40 m ²
04	Bany - 1	2.04 m ²
05	Escala	4.69 m ²
06	Passadís	5.12 m ²
07	Habitació - 1	11.01 m ²
08	Habitació - 2	12.40 m ²
09	Habitació - 3	8.20 m ²
10	Bany - 2	4.16 m ²
11	Bany - 3	3.86 m ²
12	Escala	4.75 m ²
13	Garatge	52.43 m ²
14	Escala	4.93 m ²
15	Vestíbul	1.39 m ²
TOTAL		158.38 m ²

S. CONSTRUÏDA HABITATGE 04 178.25 m²

17	Terrassa d'accés	17.25 m ²
18	Terrassa interior	26.22 m ²
19	Terrassa coberta	41.62 m ²

LES SUPERFÍCIES SÓN APPROXIMADES I PODRAN APAREIXER VARIACIONS PER NECESSITATS TÈCNiques DURANT L'EXECUCIÓ DE L'OBRA. AQUESTA INFORMACIÓ TÉ CARÀCTER COMERCIAL SENSE CAP VALOR CONTRACTUAL

