
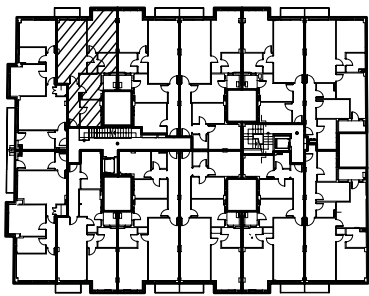


LAS SUPERFICIES SON APROXIMADAS Y PODRAN SUFRIR VARIACIONES POR NECESIDADES TECNICAS DURANTE LA EJECUCION DE LA OBRA. ESTA INFORMACION ES DE CARACTER COMERCIAL, SIN VALOR CONTRACTUAL.

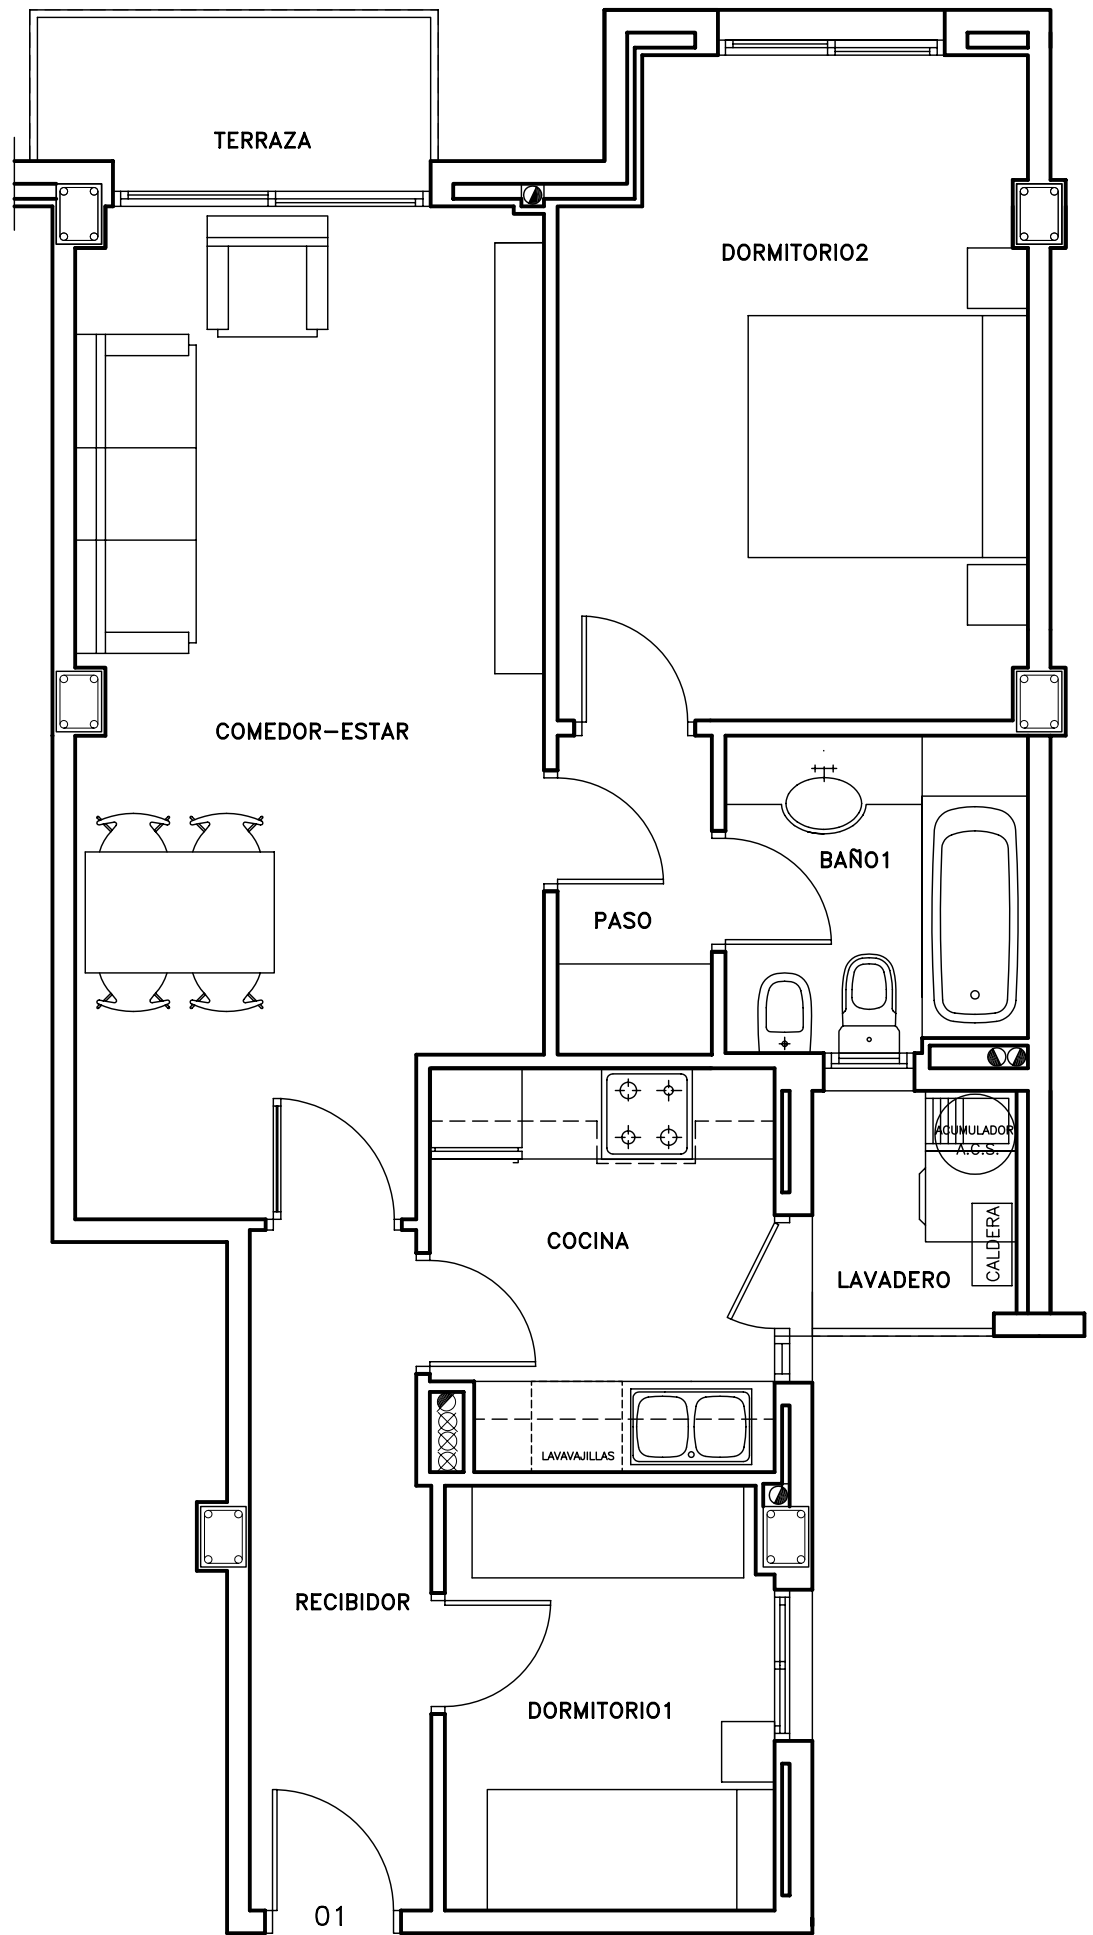

ESCALERA		A
VIVIENDA		1
ESTANCIA		SUP.
(R)	RECIBIDOR	5.23
(P)	PASO	1.58
(S)	ESTAR-COMEDOR	19.85
(K)	COCINA	6.06
(H1)	DORM. 1	6.16
(H2)	DORM. 2	13.09
(H3)	DORM. 3	-
(B1)	BAÑO 1	4.20
(B2)	BAÑO 2	-
(Lv)	LAVADERO	2.10
(C)	CUARTO-ACS	
TOTAL INTERIOR		58.27
(Tz)	TERRAZA	2.47
TOTAL		60.74

SUP. CONSTRUIDA

PLANTA	PUERTA	VIVIENDA	TERRAZA	PATIO
1	1	66.85	2.70	--

PLANTA 1ª
ESCALERA A
VIVIENDA 1