
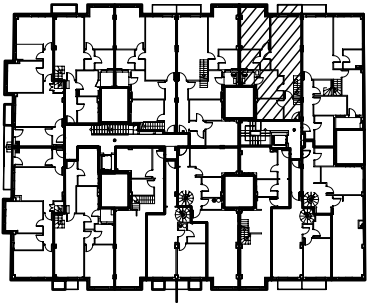


LAS SUPERFICIES SON APROXIMADAS Y PODRAN SUFRIR VARIACIONES POR NECESIDADES TECNICAS DURANTE LA EJECUCION DE LA OBRA. ESTA INFORMACION ES DE CARACTER COMERCIAL, SIN VALOR CONTRACTUAL.

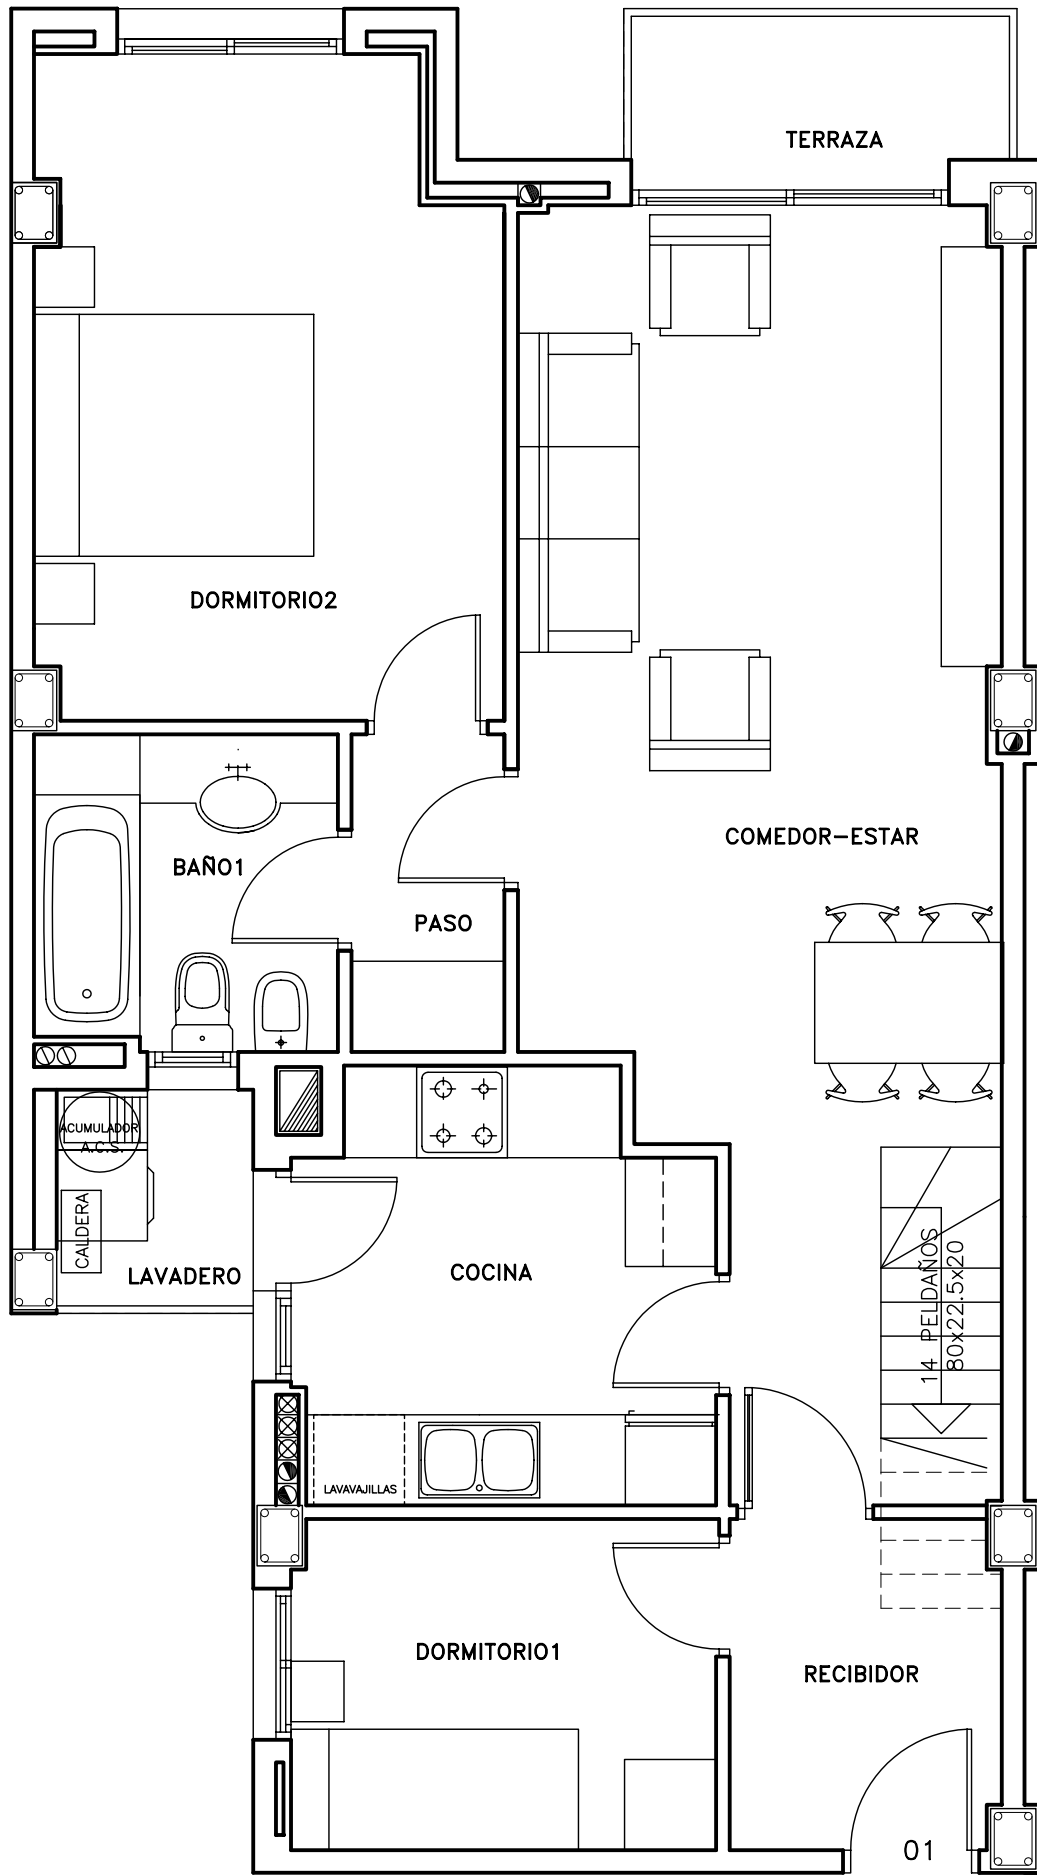

ESCALERA	B
VIVIENDA	1
ESTANCIA	SUP.
(R) RECIBIDOR	3.92
(P) PASO	2.16
(S) ESTAR-COMEDOR	23.75
(K) COCINA	7.82
(SK) ESTAR-COM.-COC.	-
(H1) DORM. 1	6.17
(H2) DORM. 2	13.09
(H3) DORM. 3	-
(B1) BAÑO 1	4.20
(B2) BAÑO 2	-
(Lv) LAVADERO	2.07
(C) CUARTO-ACS	
TOTAL INTERIOR	63.18
(Tz) TERRAZA	2.38
TOTAL	65.56
BAJOCUBIERTA	
SUPERFICIES UTILES	25.76
(Tz) TERRAZA	19.20
TOTAL	44.96

SUP. CONSTRUIDA

PLANTA	PUERTA	VIVIENDA	TERRAZA	PATIO
2	1	71.72	2.58	--

PLANTA 2ª
ESCALERA B
VIVIENDA 1