


LAS SUPERFICIES SON APROXIMADAS Y PODRAN SUFRIR VARIACIONES POR NECESIDADES TECNICAS DURANTE LA EJECUCION DE LA OBRA. ESTA INFORMACION ES DE CARACTER COMERCIAL, SIN VALOR CONTRACTUAL

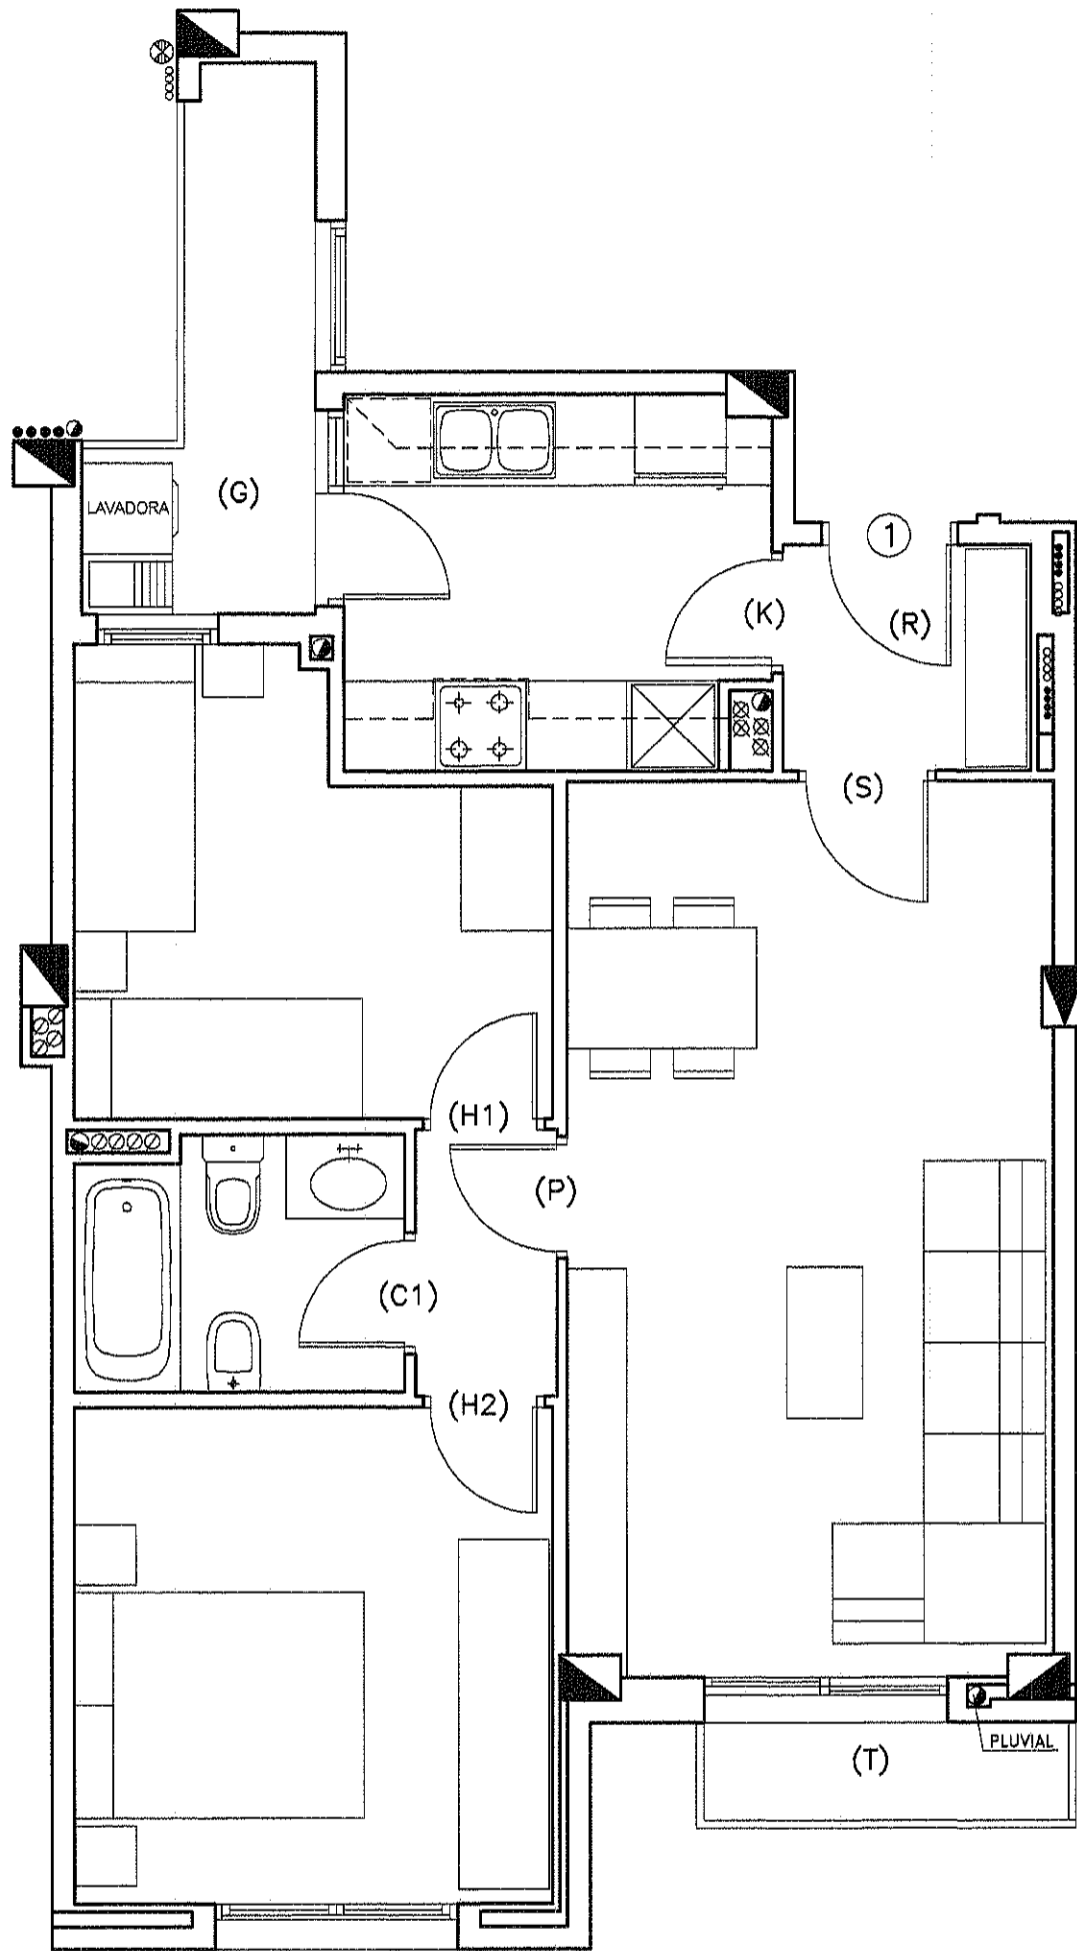

SUPERFICIES UTILES

ESCALERA	B
VIVIENDA	1
ESTANCIA	SUP.
(R) RECIBIDOR	2.44
(K) COCINA	6.80
(S) ESTAR-COM.	18.99
(P) PASO	1.64
(H1) DORM. 1	8.55
(H2) DORM. 2	10.39
(H3) DORM. 3	-
(C1) BAÑO 1	3.57
(C2) BAÑO 2	-
TOTAL	52.38

PLANTA 2ª Y 3ª
ESCALERA B
VIVIENDA 1

SUPERFICIES CONSTRUIDAS

ESCALERA	PUERTA	VIVIENDA	TERRAZAS LAVADERO
B	1	59.92	5.75

