
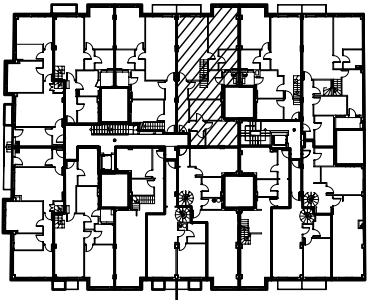


LAS SUPERFICIES SON APROXIMADAS Y PODRAN SUFRIR VARIACIONES POR NECESIDADES TECNICAS DURANTE LA EJECUCION DE LA OBRA. ESTA INFORMACION ES DE CARACTER COMERCIAL, SIN VALOR CONTRACTUAL.

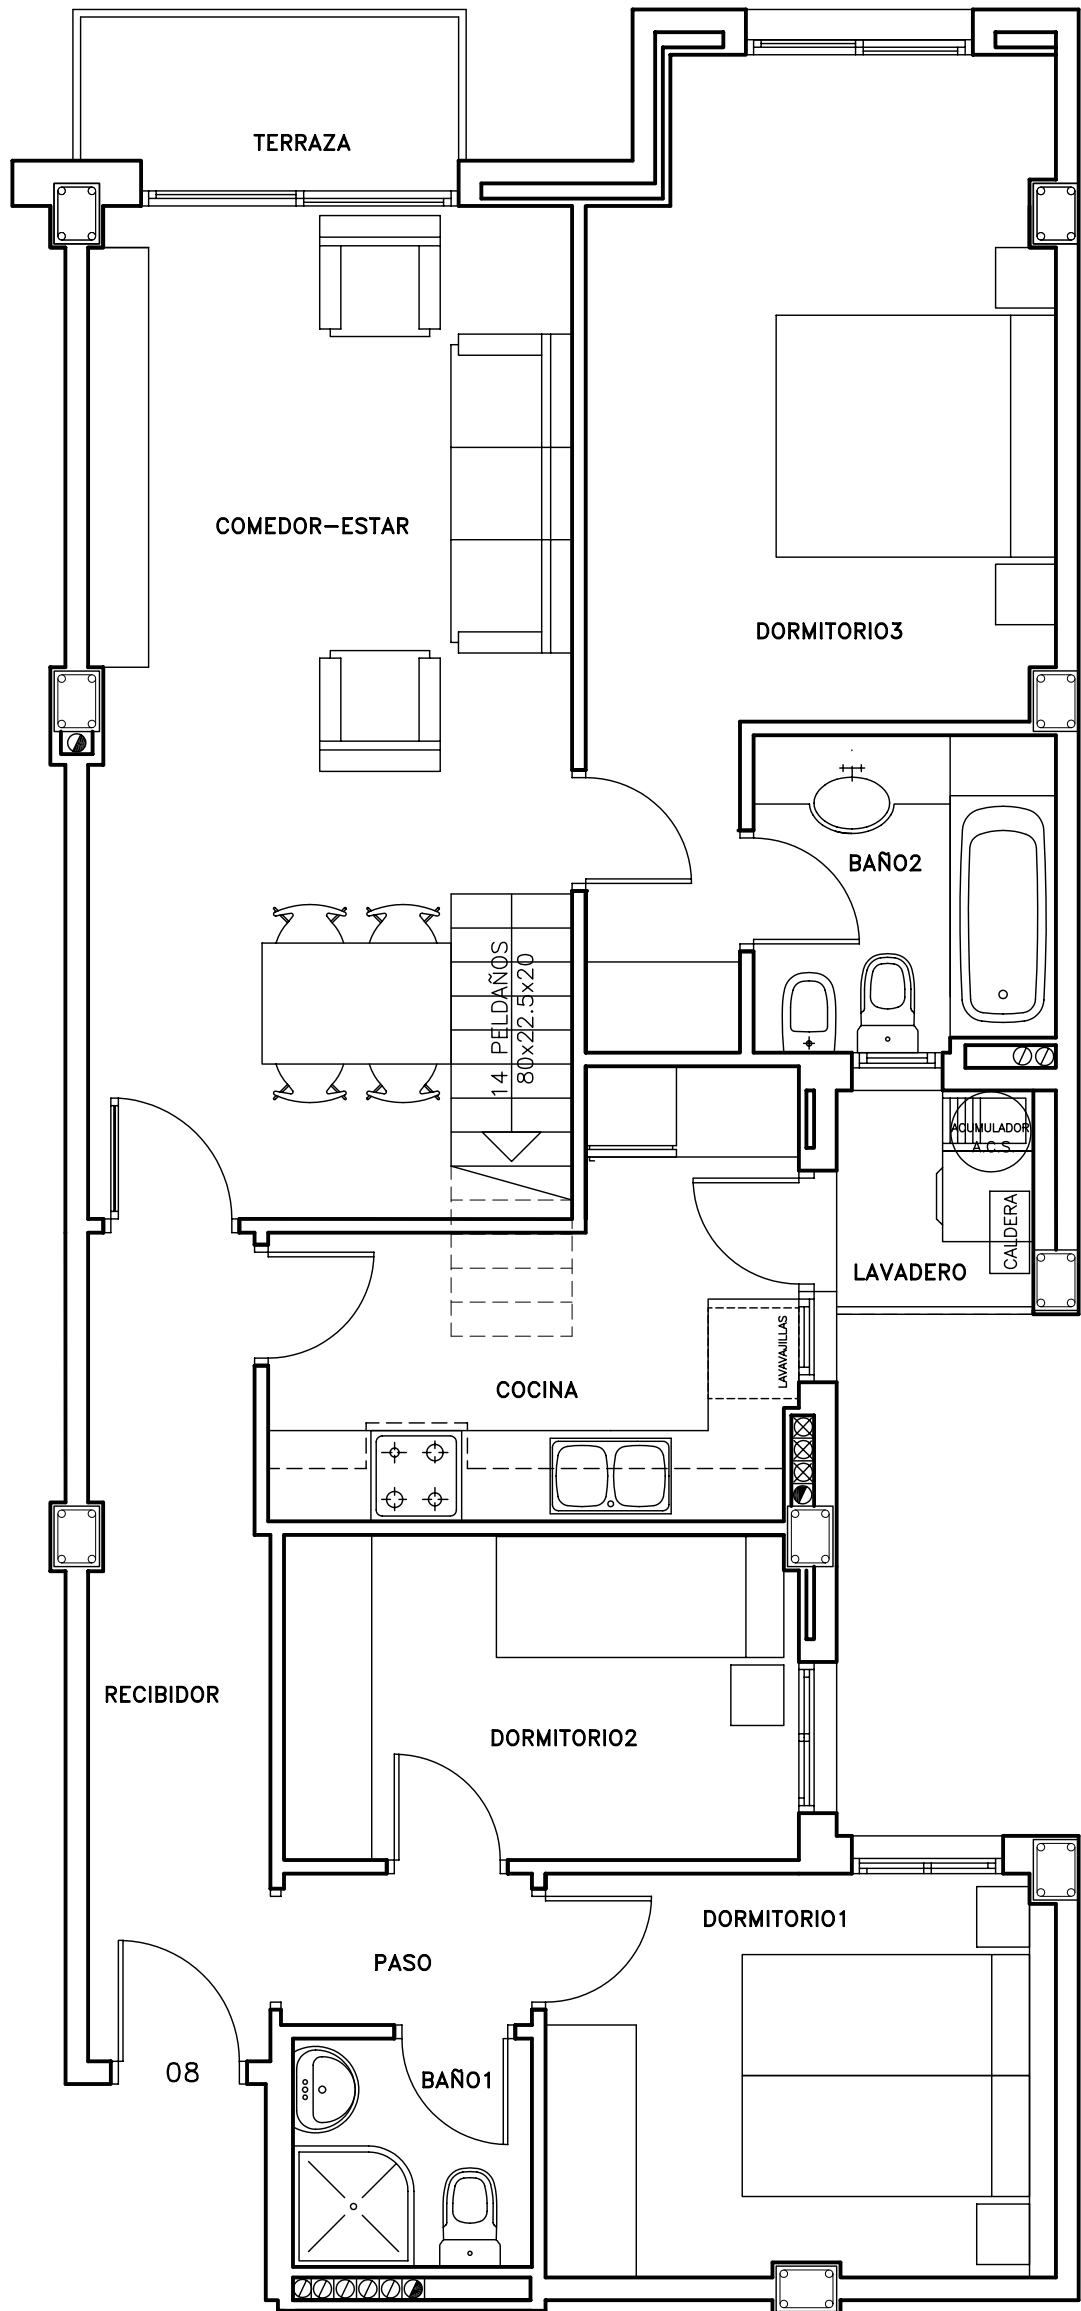

ESCALERA	A
VIVIENDA	8
ESTANCIA	SUP.
(R) RECIBIDOR	6.42
(P) PASO	1.68
(S) ESTAR-COMEDOR	21.44
(K) COCINA	8.34
(SK) ESTAR-COM.-COC.	-
(H1) DORM. 1	9.02
(H2) DORM. 2	7.40
(H3) DORM. 3	15.29
(B1) BAÑO 1	2.40
(B2) BAÑO 2	4.20
(Lv) LAVADERO	2.07
(C) CUARTO-ACS	
TOTAL INTERIOR	78.26
(Tz) TERRAZA	2.38
TOTAL	80.64
BAJOCUBIERTA	
SUPERFICIES UTILES	26.06
(Tz) TERRAZA	19.20
TOTAL	45.26

SUP. CONSTRUIDA

PLANTA	PUERTA	VIVIENDA	TERRAZA	PATIO
2	8	88.80	2.58	--

PLANTA 2ª  
ESCALERA A  
VIVIENDA 8