


LAS SUPERFICIES SON APROXIMADAS Y PODRAN SUFRIR VARIACIONES POR NECESIDADES TECNICAS DURANTE LA EJECUCION DE LA OBRA. ESTA INFORMACION ES DE CARACTER COMERCIAL, SIN VALOR CONTRACTUAL

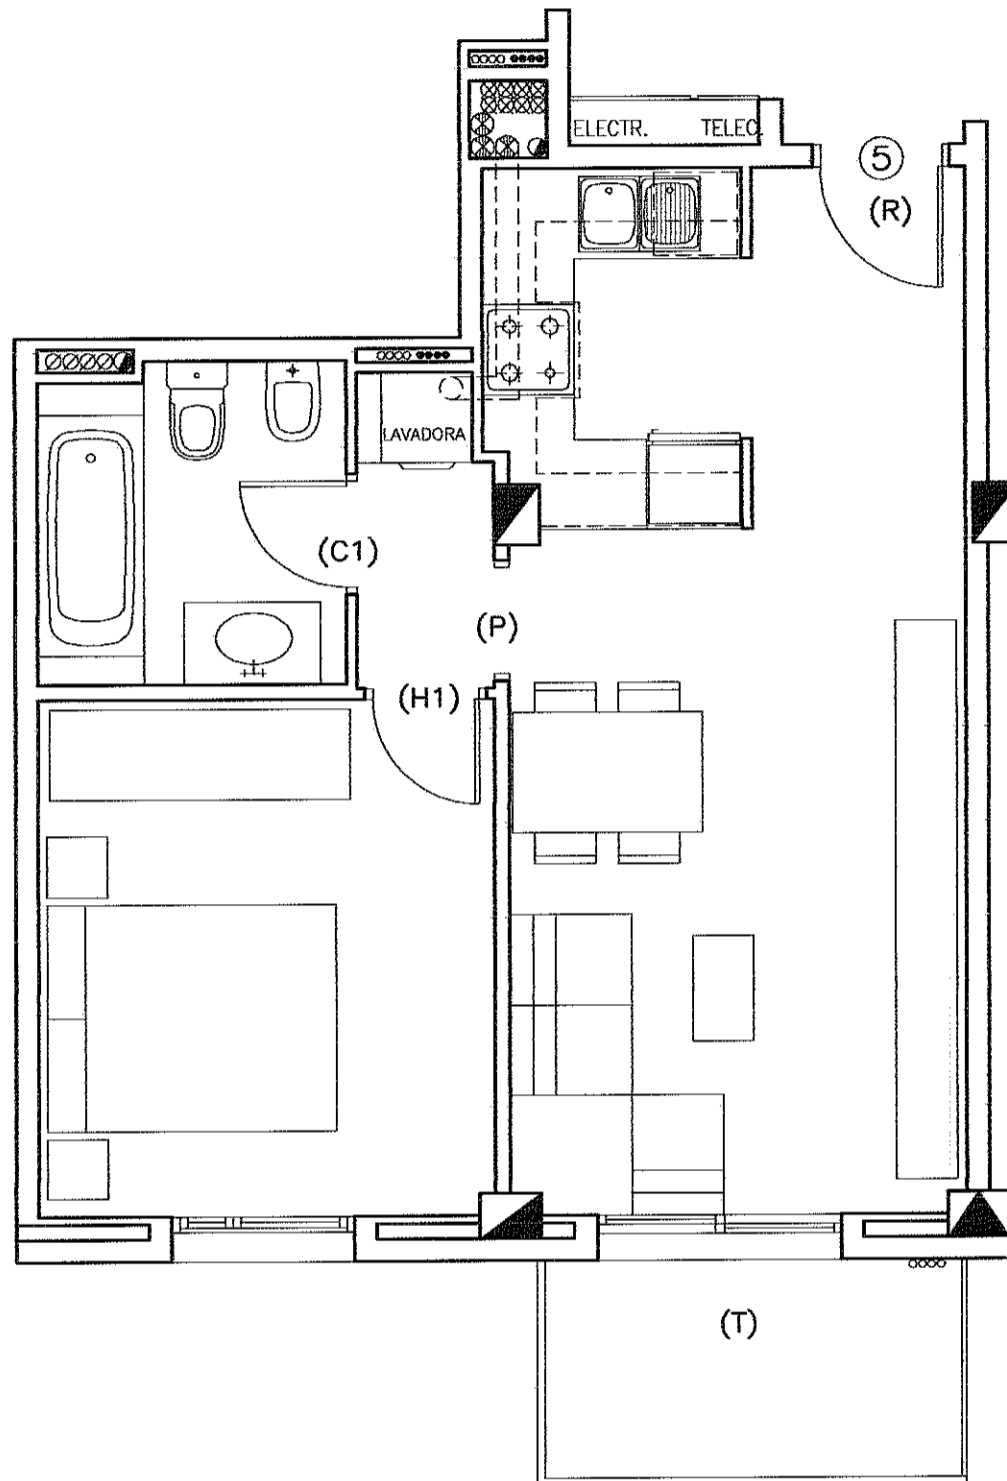

**SUPERFICIES UTILES**

ESCALERA	A
VIVIENDA	5
ESTANCIA	SUP.
(R) RECIBIDOR	
(K) COCINA	20.96
(S) ESTAR-COM.	
(P) PASO	1.81
(H1) DORM. 1	10.20
(H2) DORM. 2	-
(H3) DORM. 3	-
(C1) BAÑO 1	4.27
(C2) BAÑO 2	-
TOTAL	37.24

**PLANTA 2ª Y 3ª  
ESCALERA A  
VIVIENDA 5**

**SUPERFICIES CONSTRUIDAS**

ESCALERA	PUERTA	VIVIENDA	TERRAZAS LAVADERO
A	5	42.06	4.20

