



A 4.1

ESCALERA A		CUARTO PRIMERA	
ESTANCIA	SUP.	SUPERFICIE ÚTIL	SUPERFICIE CONSTRUIDA
(R) RECIBIDOR	2.70		
(S-C) COCINA/COM.	32.50		
(H1) DORM. 1	13.85		
(H2) DORM. 2	9.15		
(B) BAÑO	4.35		
(G) LAVADERO	2.85		
(P) PASO	2.40		
TOTAL	67.80		86.75
(Tz) 1 TERRAZA 1	9.65		
(Tz) 2 TERRAZA 2	11.95		

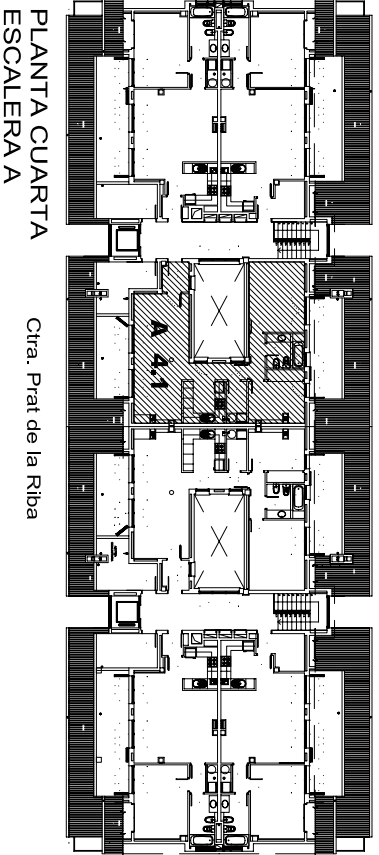

PLANTA CUARTA
ESCALERA A

Ctra. Prat de la Riba

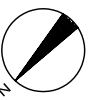

PLANTA CUARTA
BAJO CUBIERTA

A 4.1

LAS SUPERFICIES SON APROXIMADAS Y PUEDEN SUFRIR VARIACIONES POR NECESIDADES TÉCNICAS DURANTE LA EJECUCIÓN DE LA OBRA. ESTA INFORMACIÓN ES DE CARÁCTER COMERCIAL, SIN VALOR CONTRACTUAL.

CTRA. PRAT DE LA RIBA, SECTOR S-2 SANT CLIMENT DE LLOBREGAT

MODIFICACION PROYECTO BASICO Y ESCALA A-05
EDIFICIO DE 36 VIVIENDAS OFICINAS Y APARCAMIENTO SITUADO EN LA CTRA. PRAT DE LA RIBA, SECTOR S-2, SANT CLIMENT DE LLOBREGAT.
PROYECTOR: COMPTON DECS, S.A.

PLANO A-05
ESCALA 1/50
REFERENCIA: VP-172
BIMOTIVIA, JUNI 2007
JOSEP GASE NORDAL, ARQUITECTO