
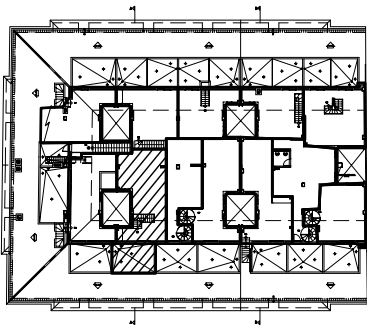


LAS SUPERFICIES SON APROXIMADAS Y PODRAN SUFRIR VARIACIONES POR NECESIDADES TECNICAS DURANTE LA EJECUCION DE LA OBRA. ESTA INFORMACION ES DE CARACTER COMERCIAL, SIN VALOR CONTRACTUAL.

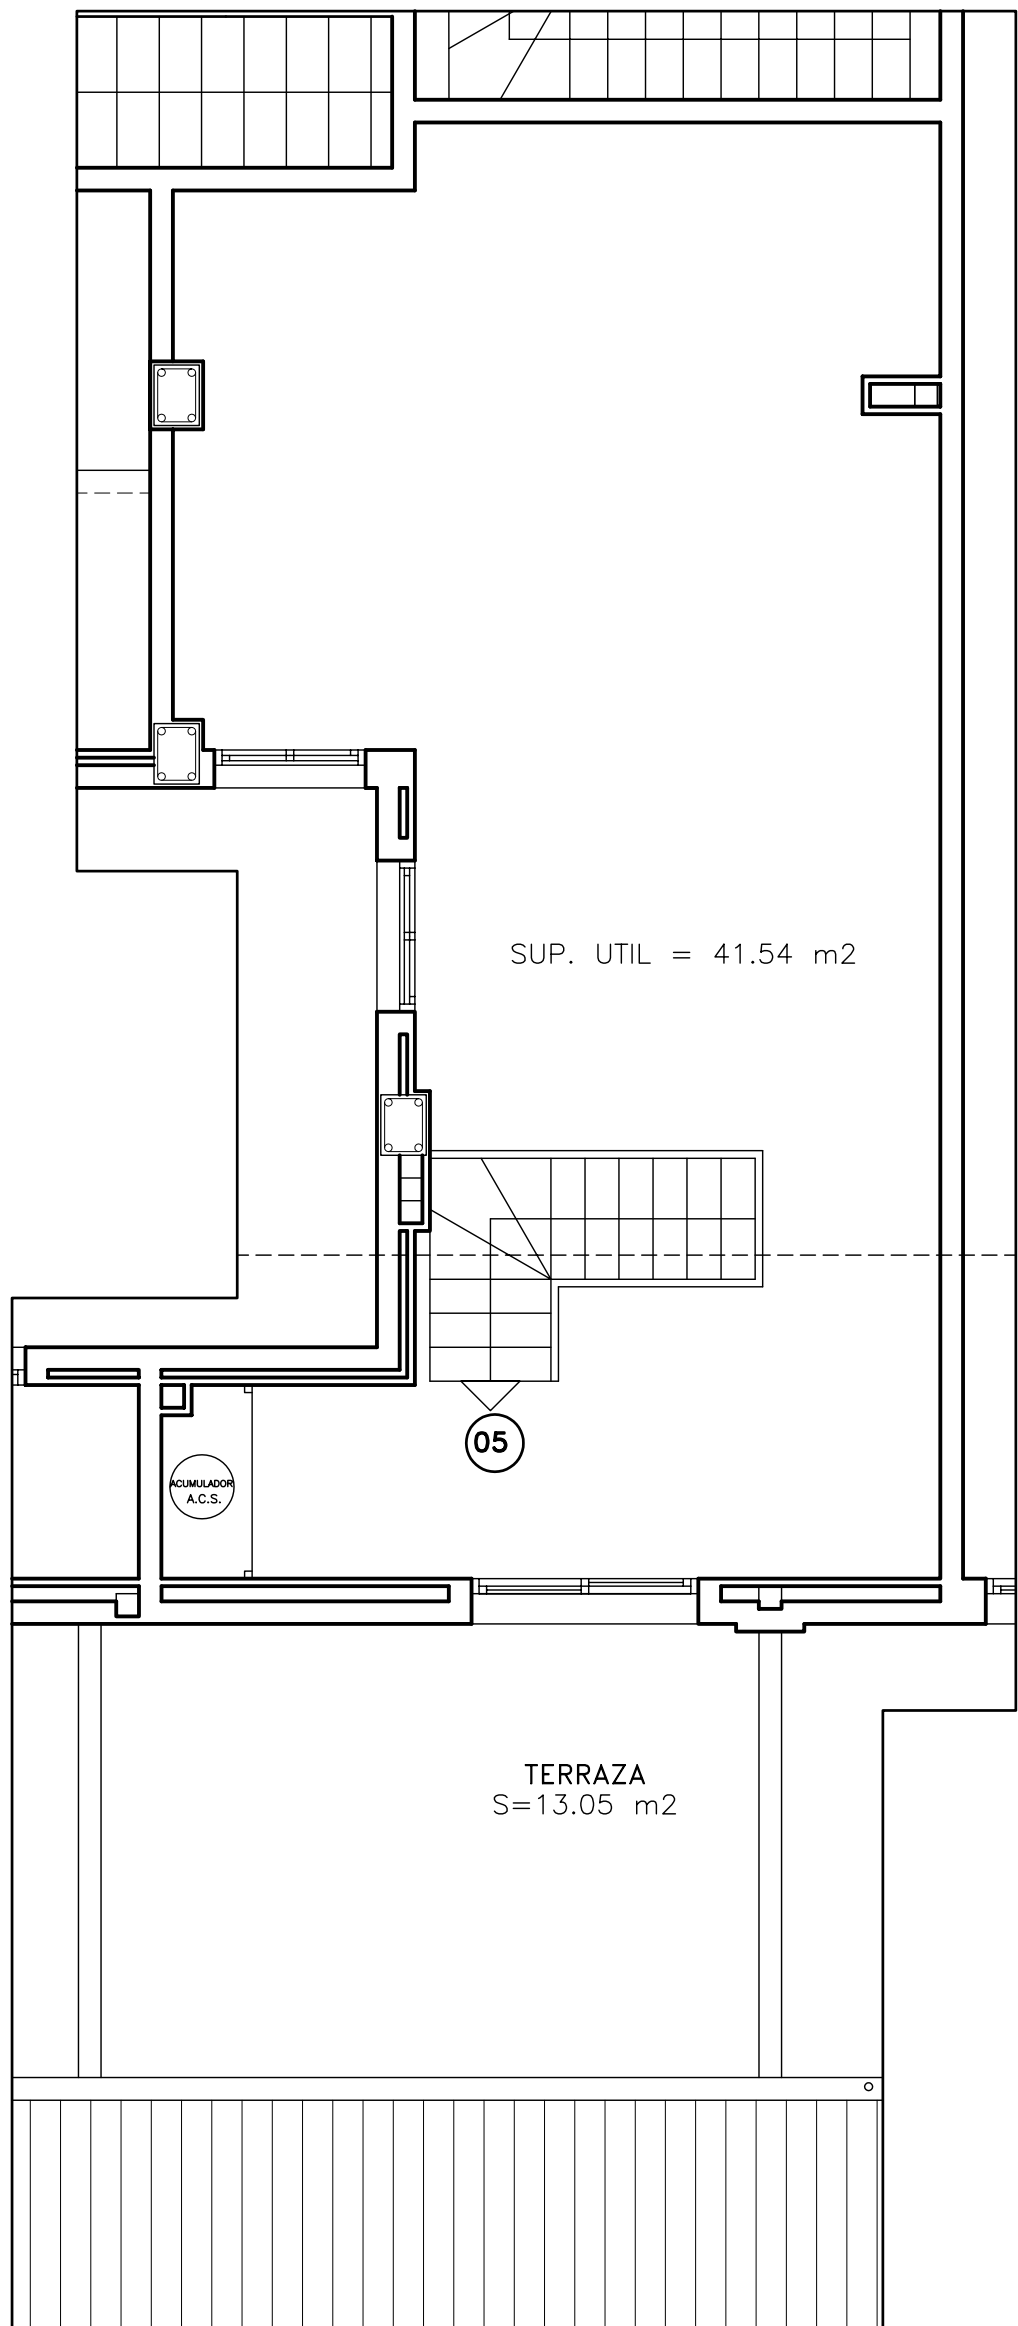

ESCALERA	A
VIVIENDA	5
ESTANCIA	SUP.
(R) RECIBIDOR	3.87
(P) PASO	1.76
(S) ESTAR-COMEDOR	-
(K) COCINA	-
(SK) ESTAR-COM.-COC.	31.01
(H1) DORM. 1	10.98
(H2) DORM. 2	-
(H3) DORM. 3	-
(B1) BAÑO 1	4.09
(B2) BAÑO 2	-
(Lv) LAVADERO	
(C) CUARTO-ACS	
TOTAL INTERIOR	51.71
(Tz) TERRAZA	-
TOTAL	51.71
BAJOCUBIERTA	
SUPERFICIES UTILES	41.54
(Tz) TERRAZA	13.05
TOTAL	54.59

SUP. CONSTRUIDA

PLANTA	PUERTA	VIVIENDA	TERRAZA	PATIO
BC	5	46.43	13.05	--

PLANTA BAJO CUBIERTA
ESCALERA A
VIVIENDA 5