







ALÇAT C/MUR 1-1

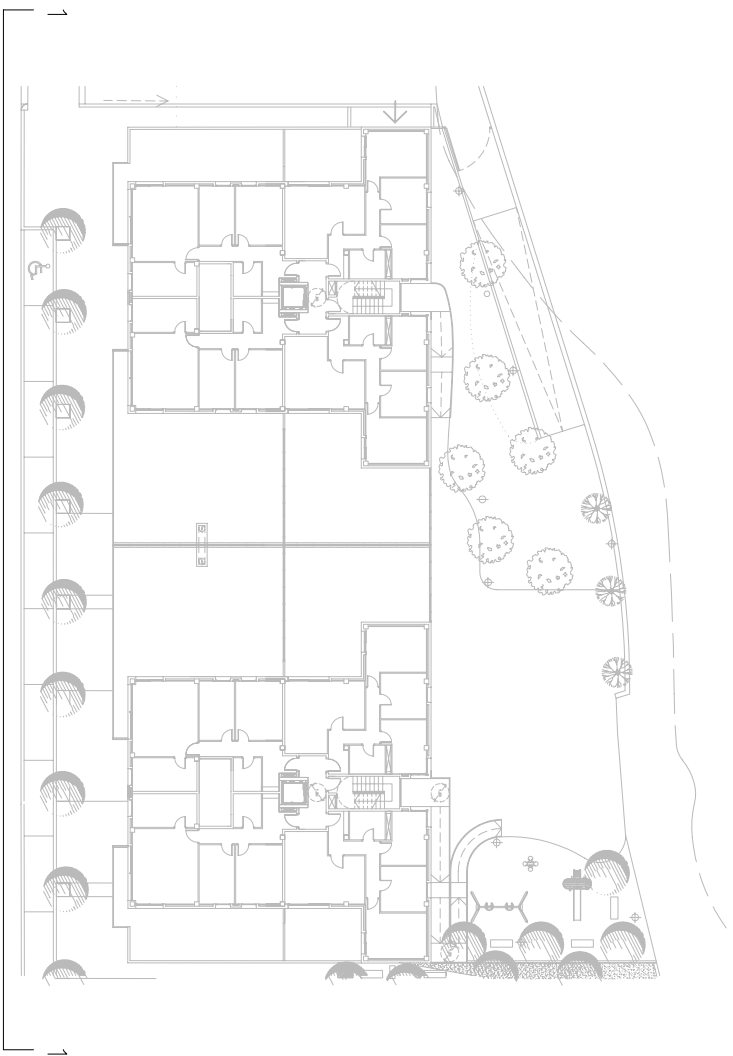

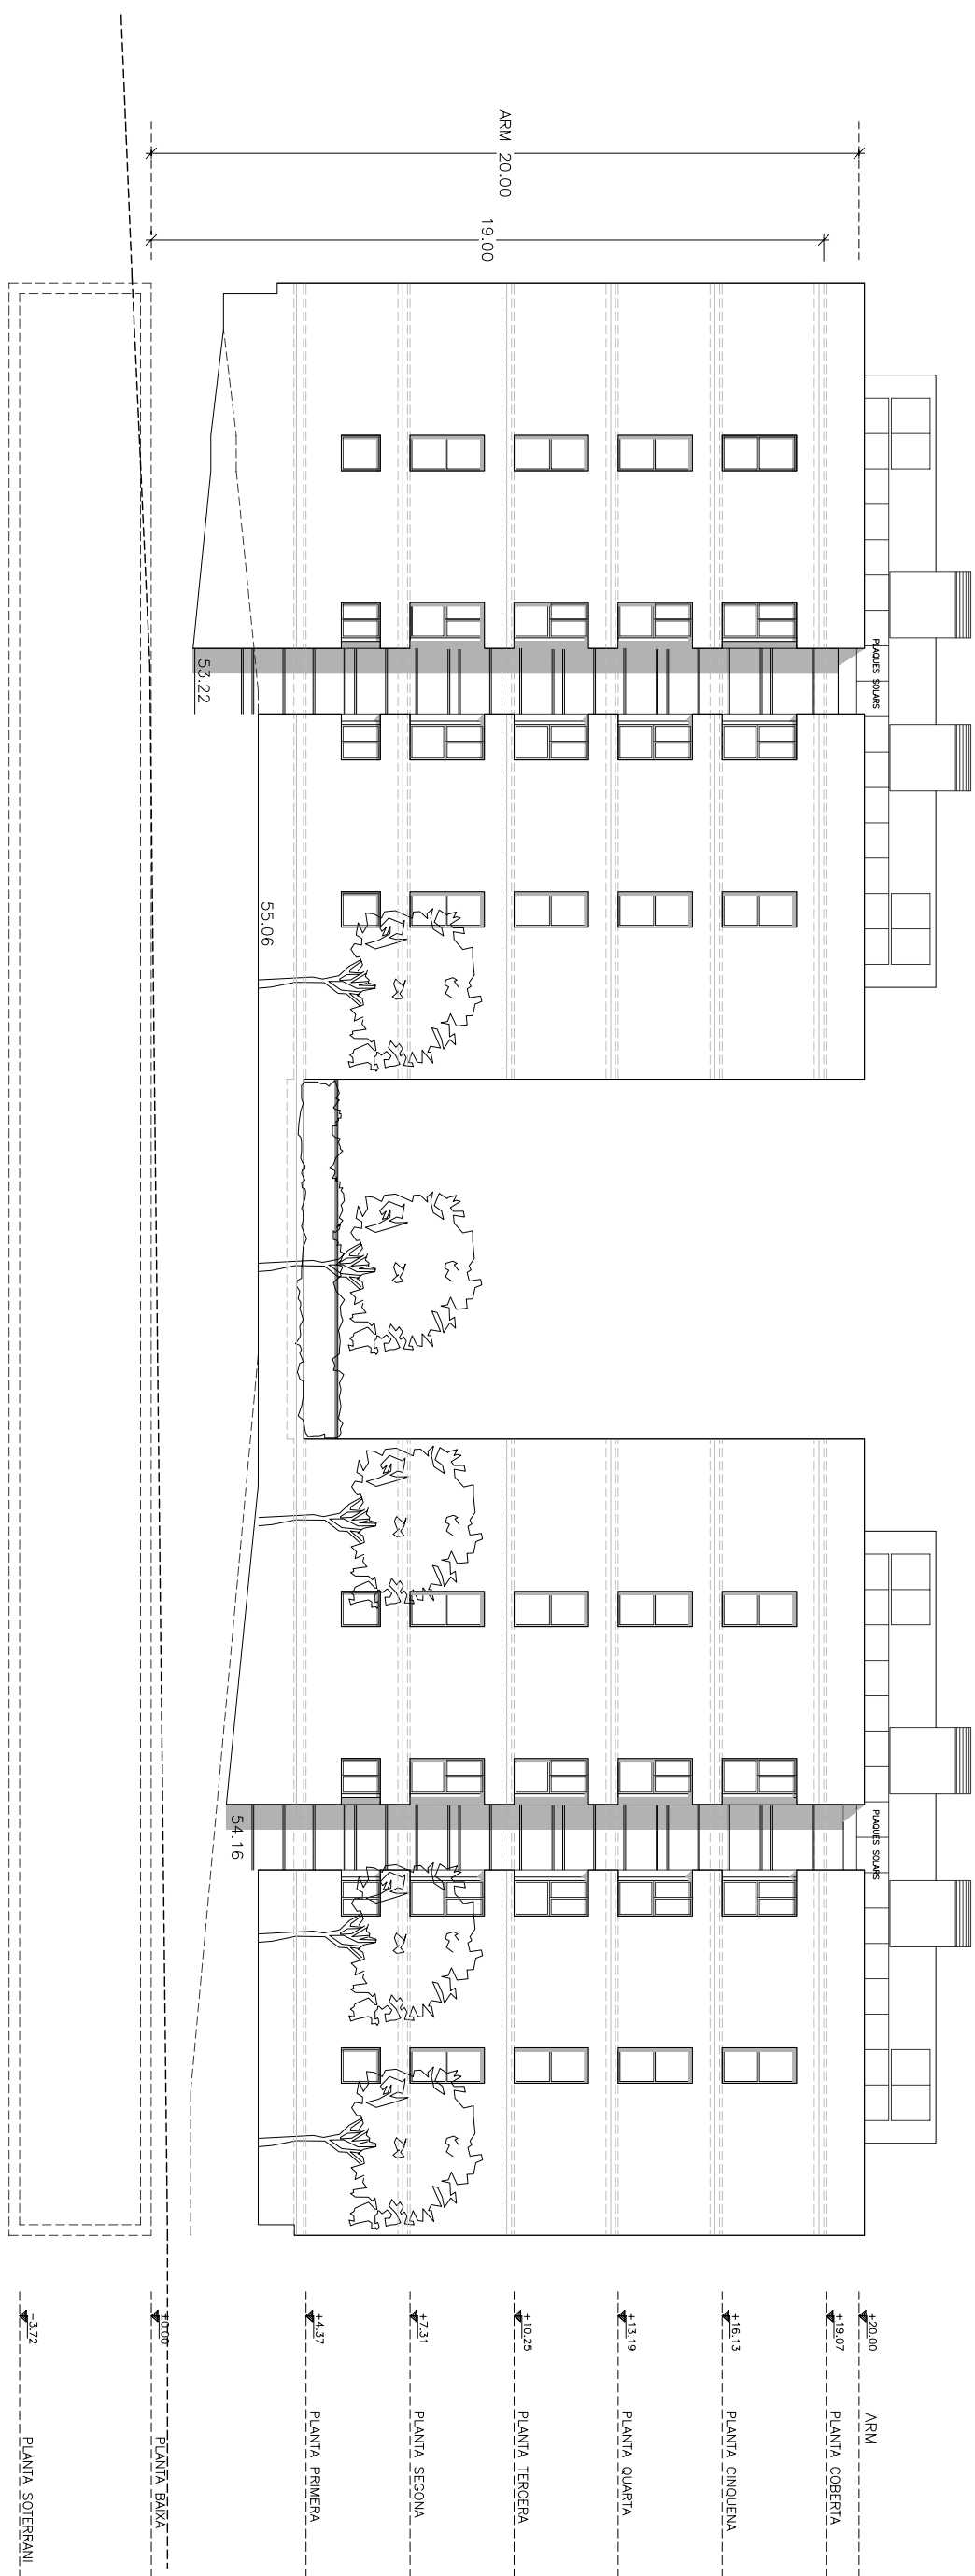

ALÇAT POSTERIOR 2-2

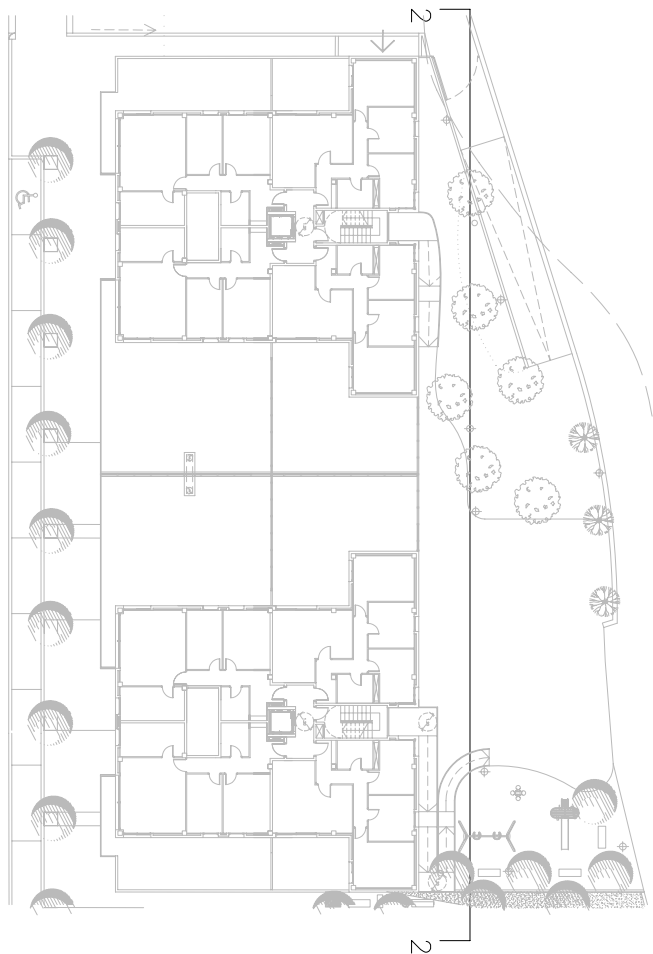

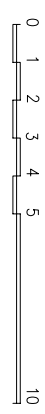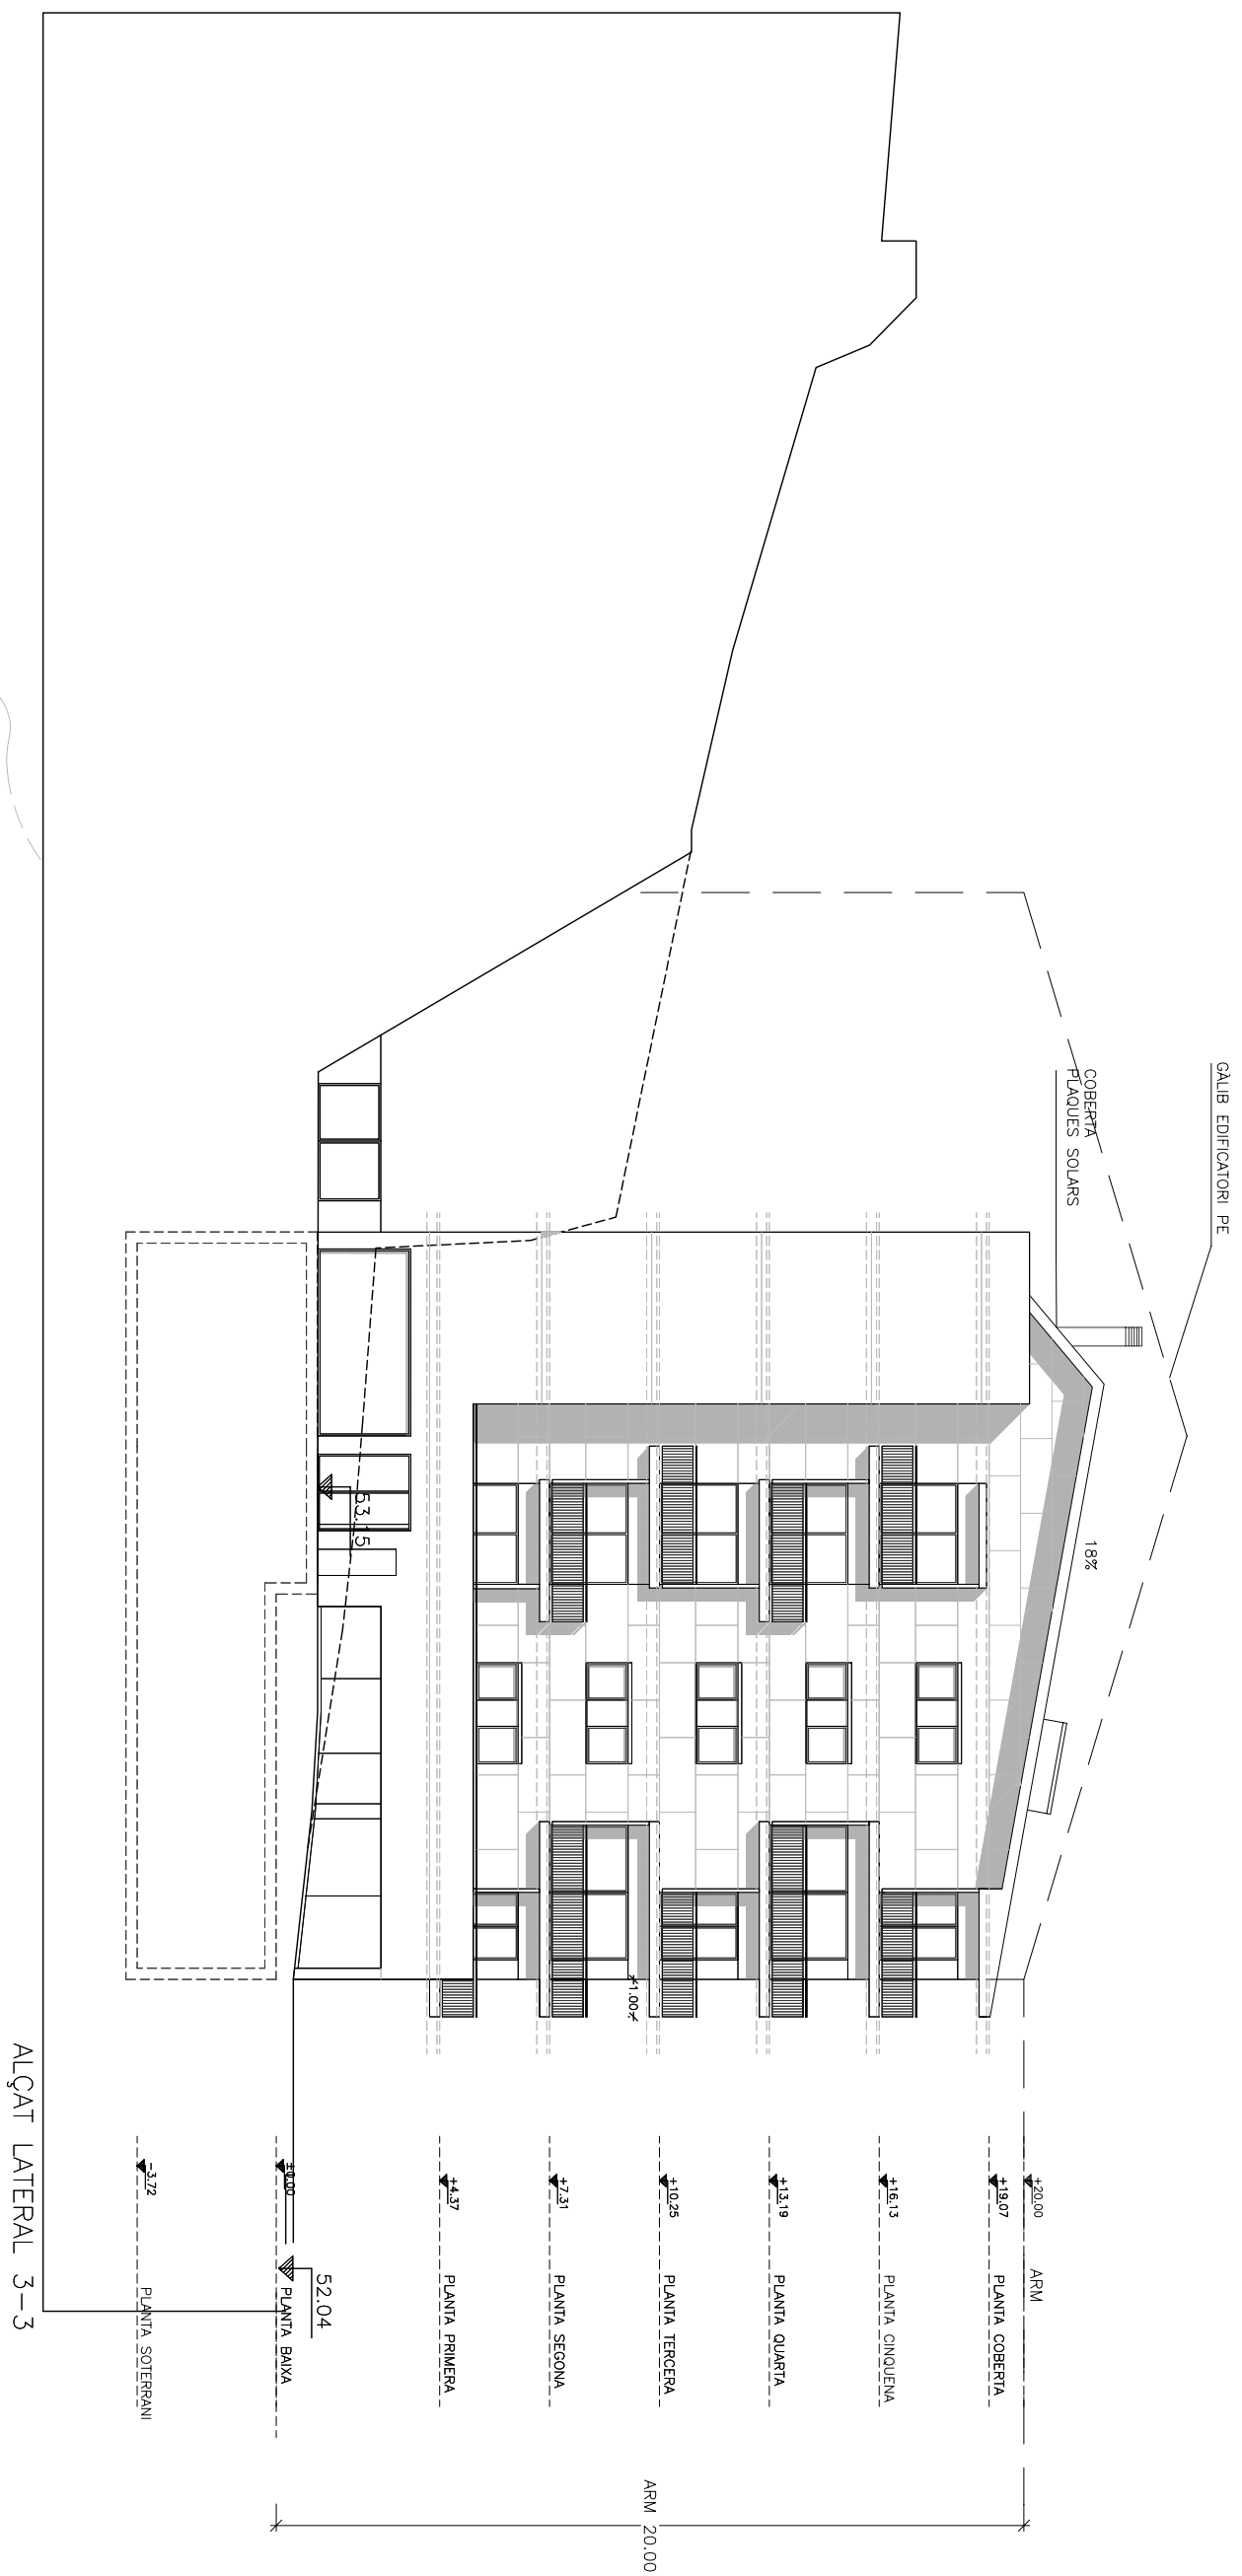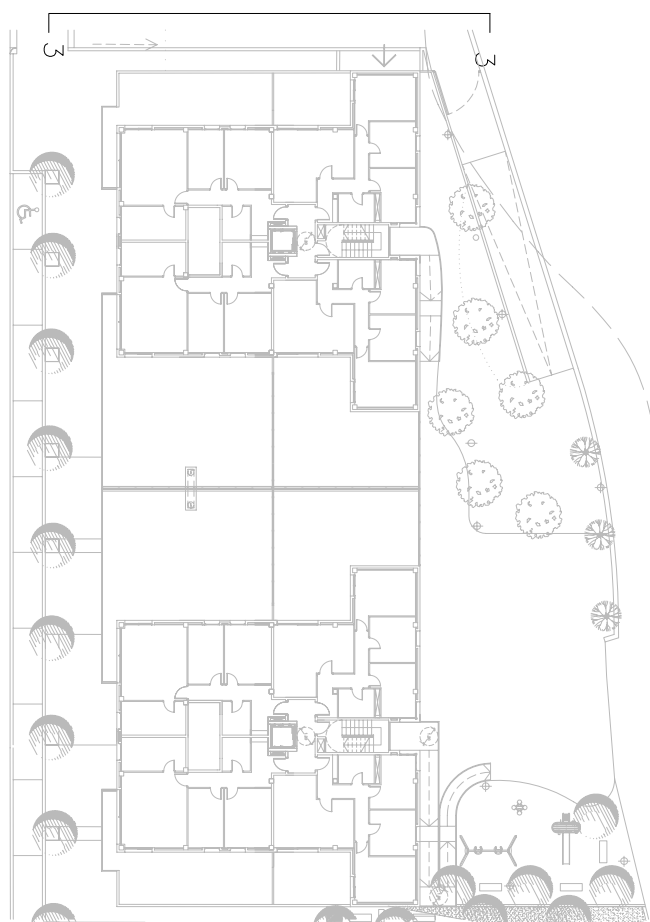

LAS SUPERFICIES SON APROXIMADAS Y PUEDEN SUFRIR VARIACIONES POR NECESIDADES TÉCNICAS DURANTE LA EJECUCIÓN DE LA OBRA. ESTA INFORMACIÓN ES DE CARACTER COMERCIAL, SIN VALOR CONTRACTUAL.

MUR, 128 MARTORELL

FACHADA LATERAL 3-3

GALIB EDIFICATORI PE

COBERTA  
PLAQUES SOLARS

18%

MURO DE CONTENCIÓN  
ACABADO TIPO HORMIGÓN VISTO O  
TIPO NAVÉ PREFABRICADA CON ACABADO DE  
ARIDO VISTO O LISO.


ARM 20.00

19.00

4.00

52.04

52.04

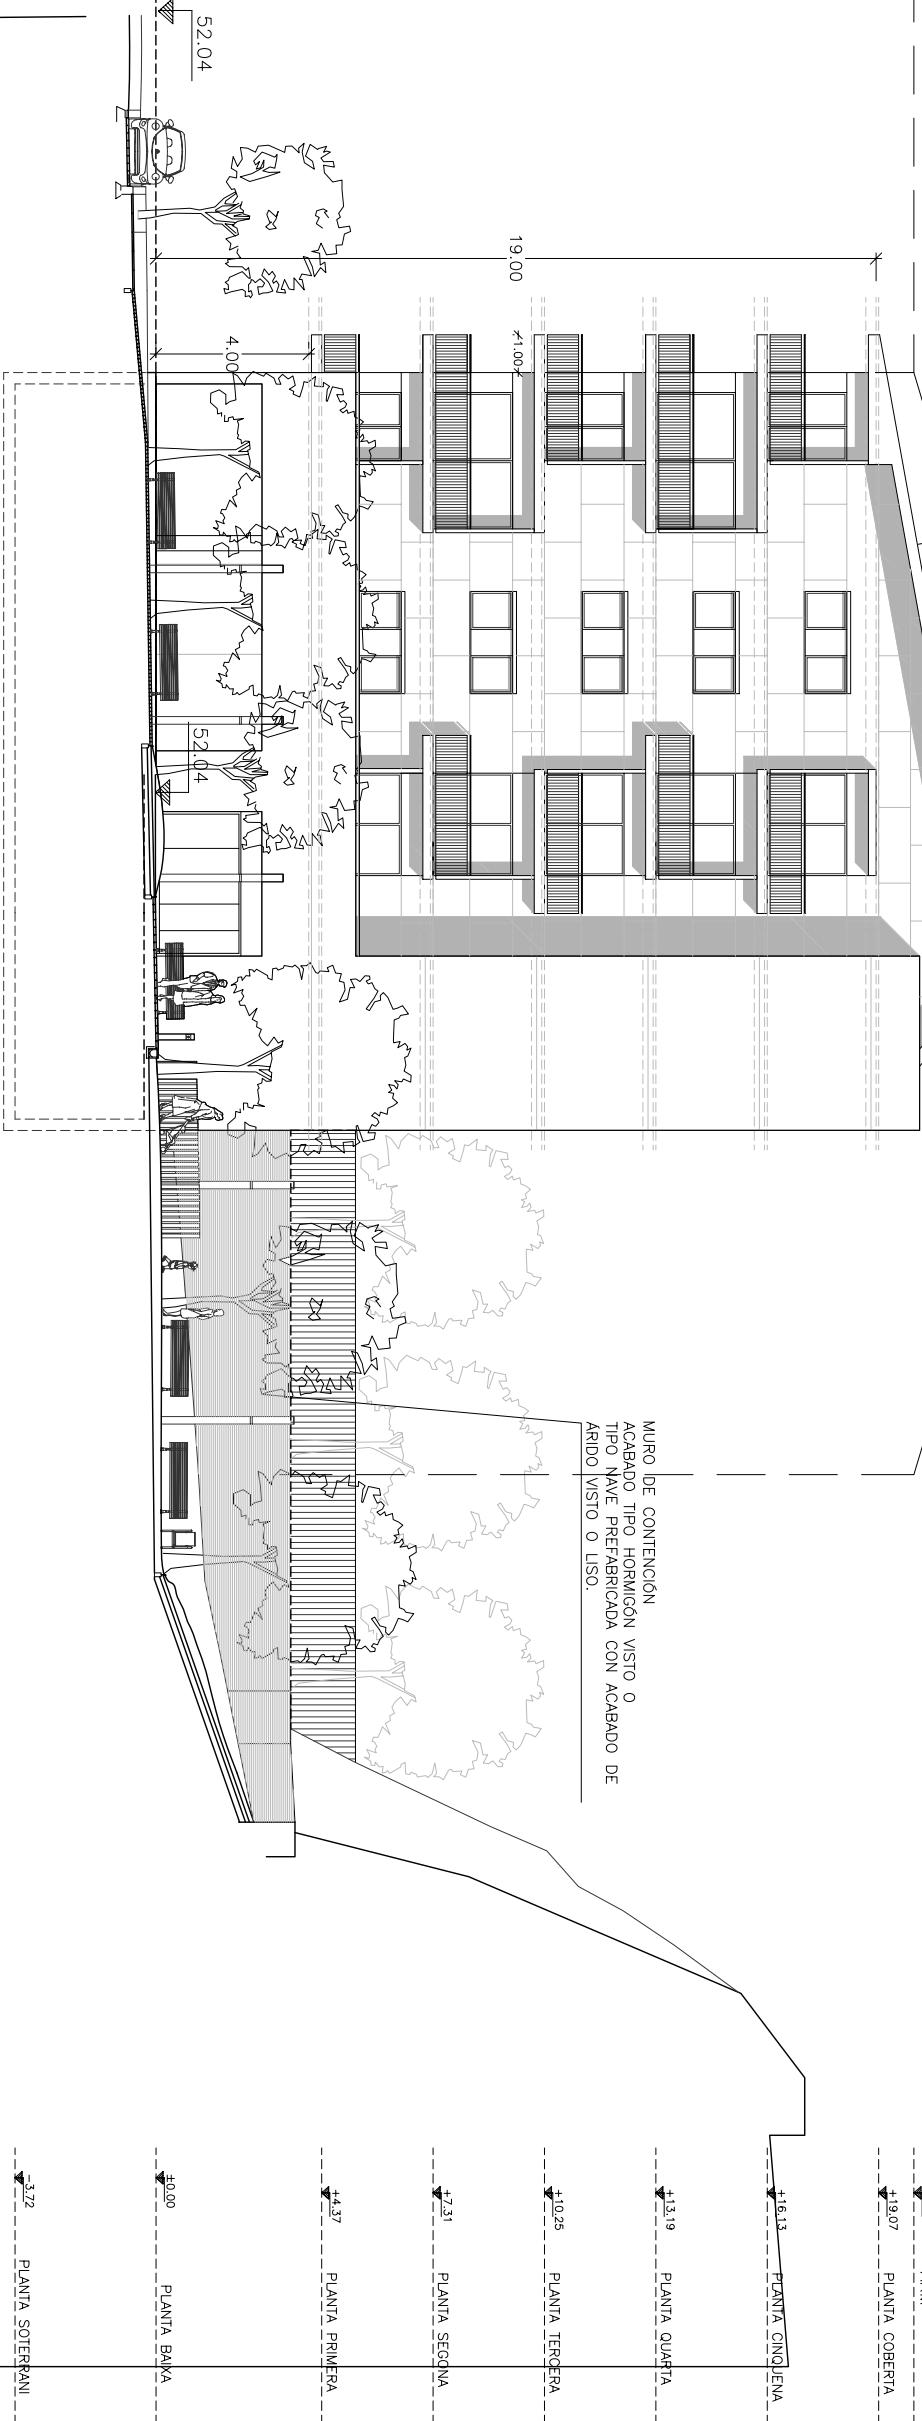

+20.00 ARM

+19.07 PLANTA COBERTA

+16.13 PLANTA QUINTENA

+13.19 PLANTA CUARTA

+10.25 PLANTA TERCERA



+7.31 PLANTA SEGONA

+4.37 PLANTA PRIMERA

+0.00 PLANTA BANJA

-3.72 PLANTA SOTERRANI

ALÇAT LATERAL 4-4

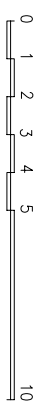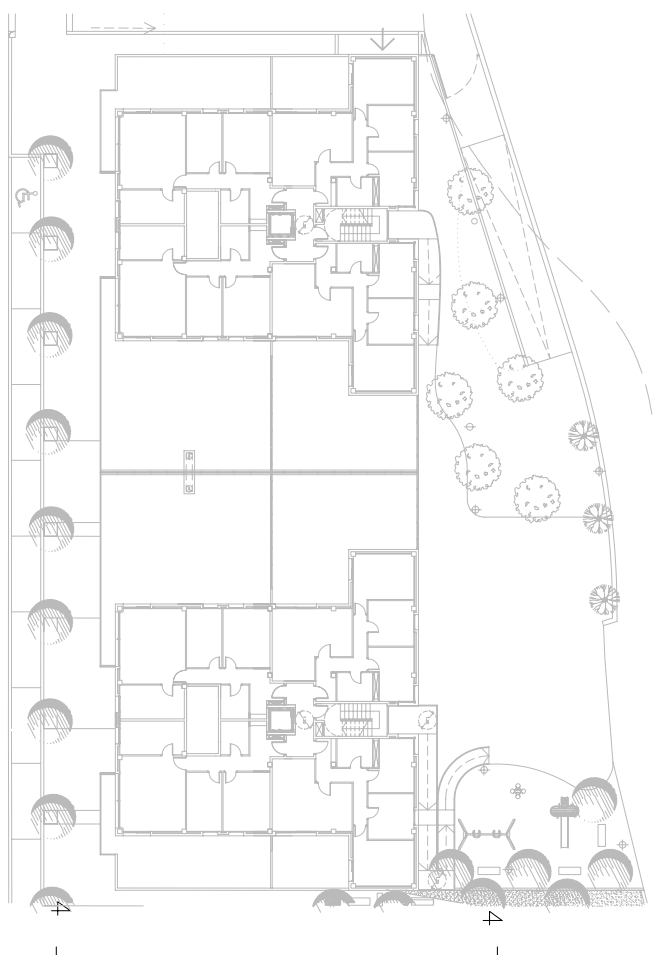

LAS SUPERFICIES SON APROXIMADAS Y PUEDEN SUFRIR VARIACIONES POR NECESIDADES TÉCNICAS DURANTE LA EJECUCIÓN DE LA OBRA. ESTA INFORMACIÓN ES DE CARACTER COMERCIAL, SIN VALOR CONTRACTUAL.

MUR, 128

MARTORELL

FACHADA LATERAL 4-4