




LAS SUPERFICIES SON APROXIMADAS Y PODRAN SUFRIR VARIACIONES POR NECESIDADES TECNICAS DURANTE LA EJECUCION DE LA OBRA. ESTA INFORMACION ES DE CARACTER COMERCIAL, SIN VALOR CONTRACTUAL.

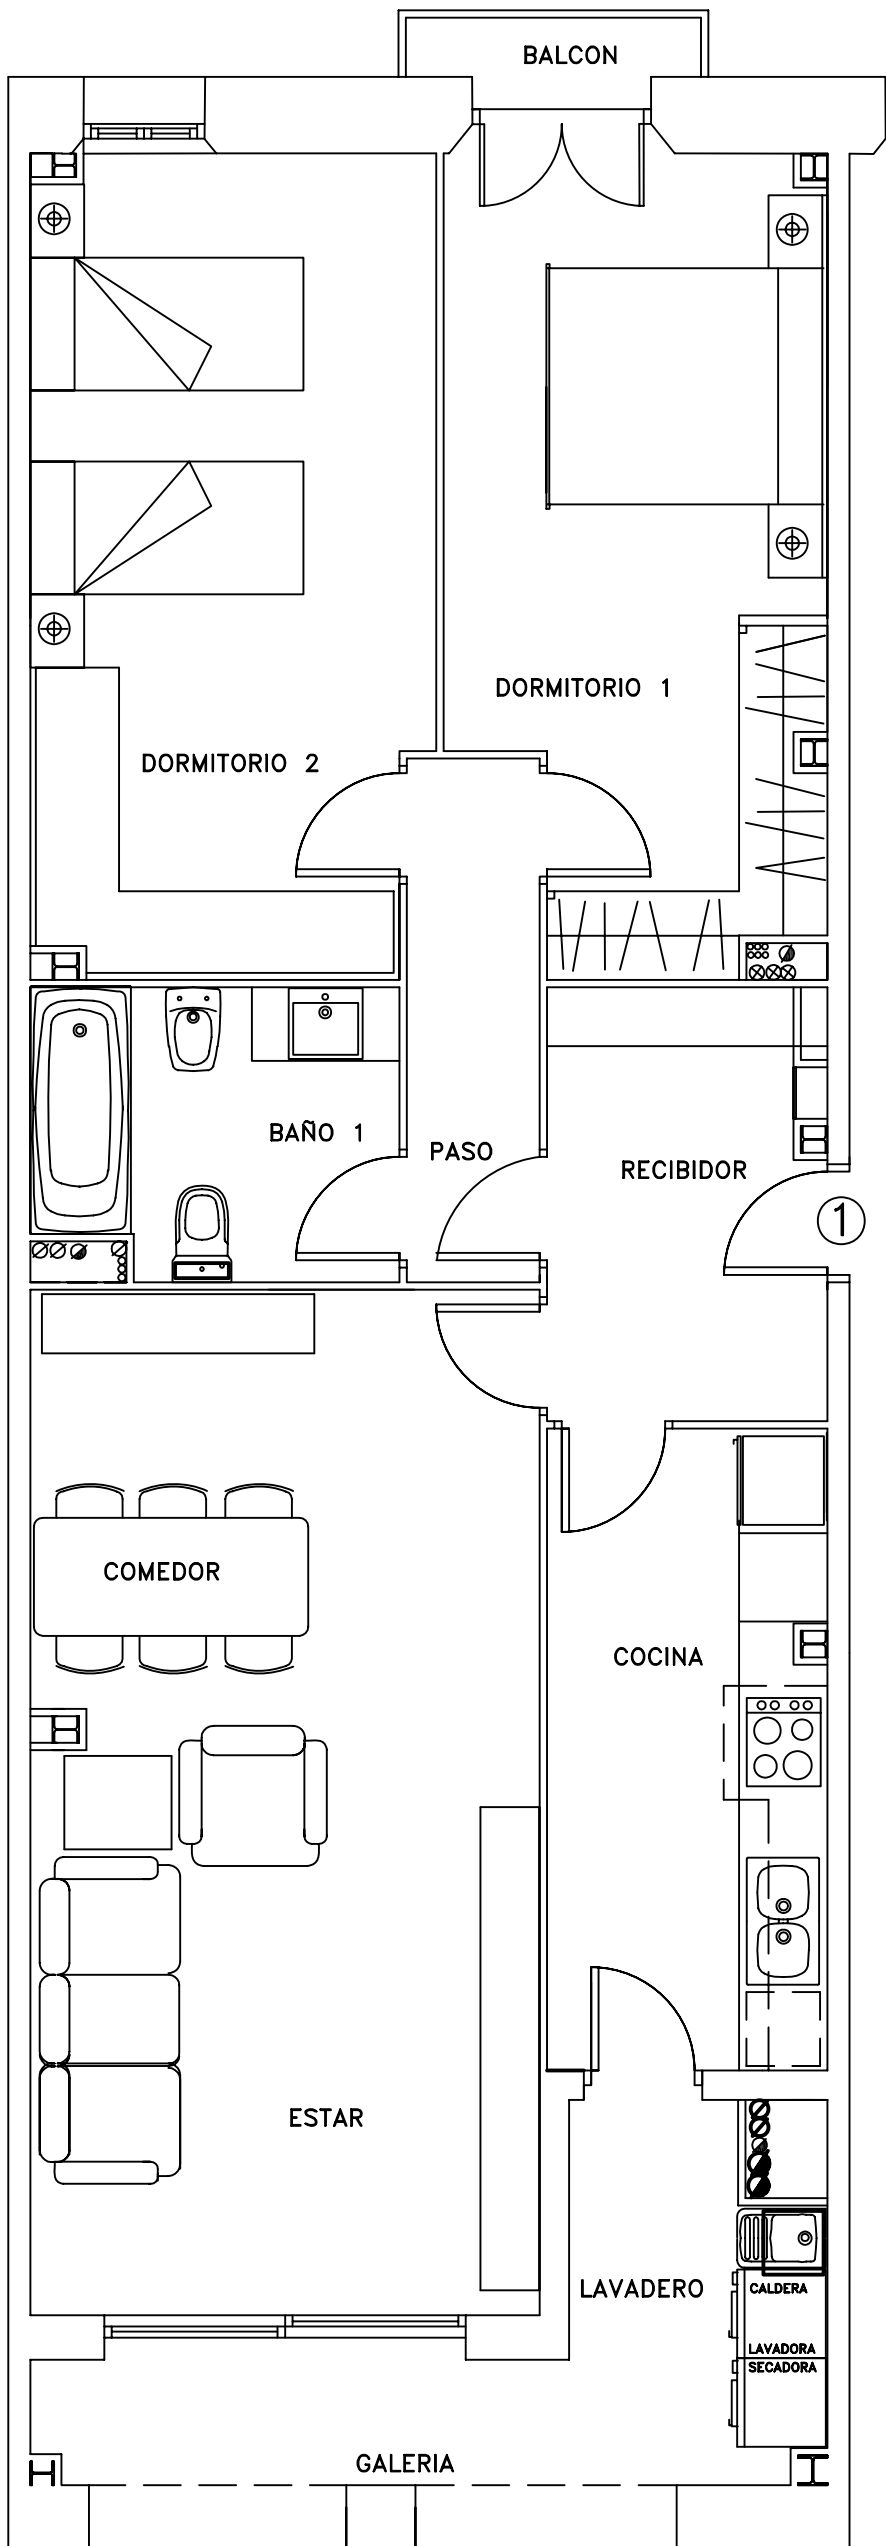

VIVIENDA	1
ESTANCIA	SUP.
RECIBIDOR	5.73
COCINA	8.65
COMEDOR ESTAR	23.70
PASO	3.20
DORMITORIO1	13.73
DORMITORIO2	15.08
LAVADERO	3.05
GALERIA	5.82
BAÑO	5.00
ESTUDIO	--
TOTAL	83.96

SUP. CONSTRUIDA

PLANTA	PUERTA	VIVIENDA	BALCON
2	1	95.53	0.95

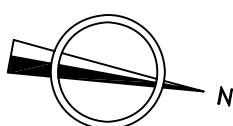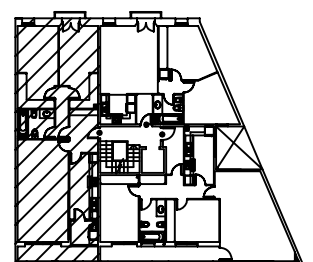

situacion: C./ DE PREMIA 26-28 DE BARCELONA

PLANTA 2º PISO 1

e.1:50