


LAS SUPERFICIES SON APROXIMADAS Y PODRAN SUFRIR VARIACIONES POR NECESIDADES TECNICAS DURANTE LA EJECUCION DE LA OBRA. ESTA INFORMACION ES DE CARACTER COMERCIAL, SIN VALOR CONTRACTUAL.


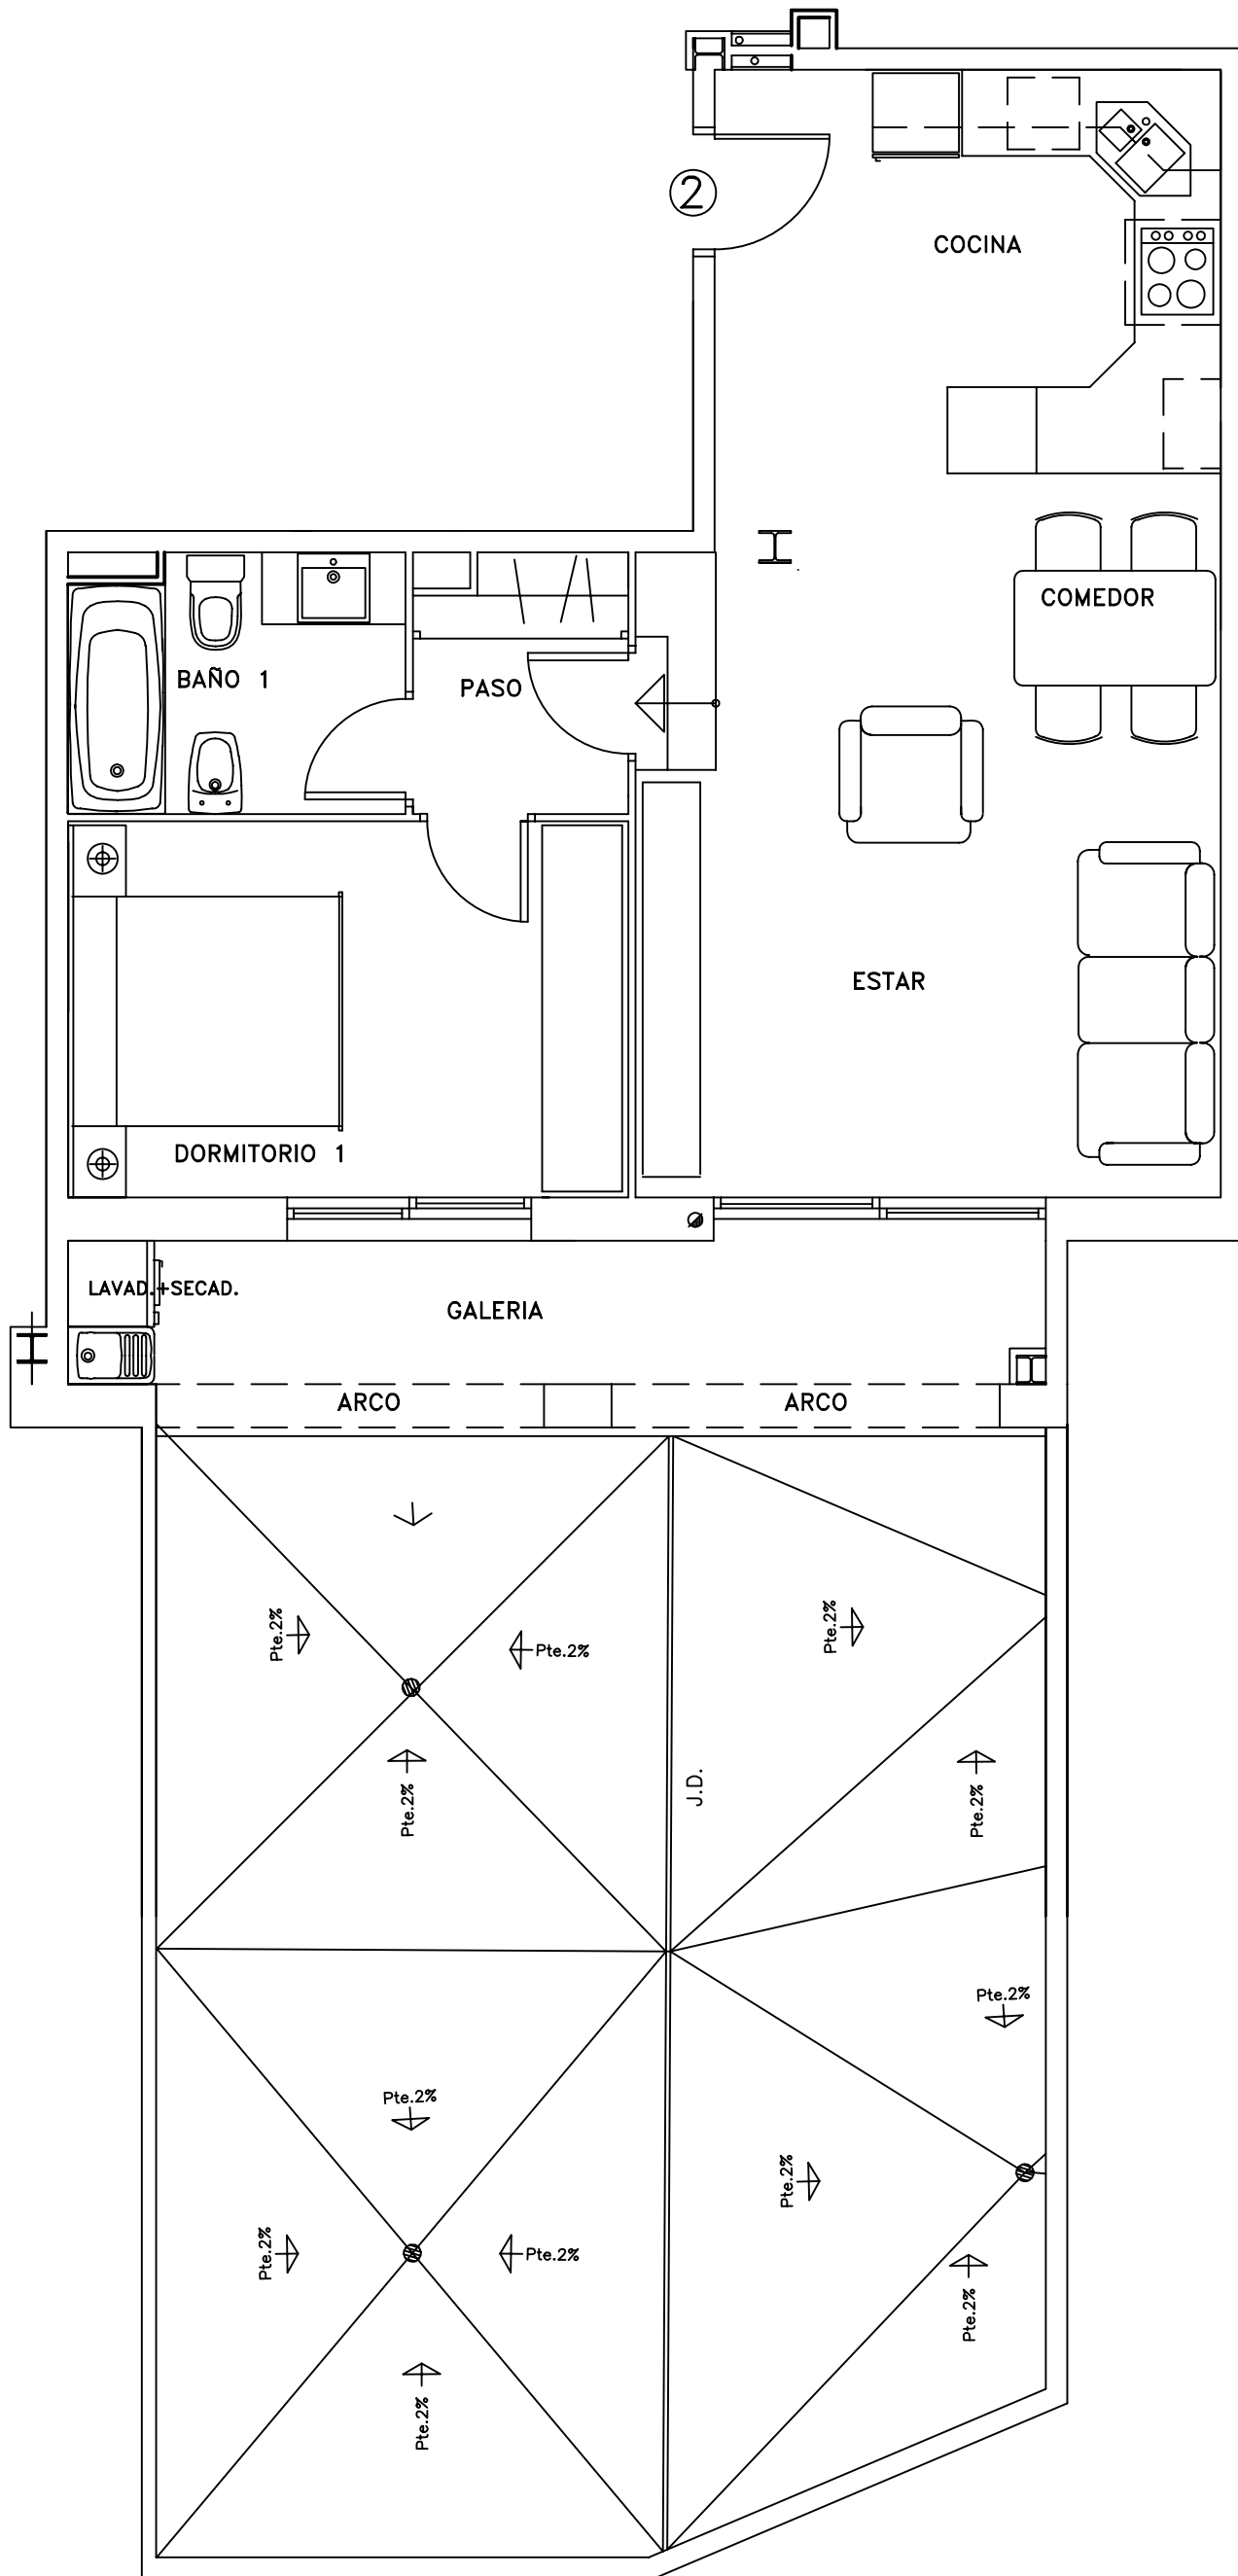


SUPERFICIES UTILES

VIVIENDA	2
ESTANCIA	SUP.
RECIBIDOR	30.08
COCINA	
COMEDOR ESTAR	2.47
PASO	
DORMITORIO1	10.22
DORMITORIO2	--
LAVADERO	--
GALERIA	6.75
BAÑO 1	3.94
TOTAL	53.46

SUP. CONSTRUIDA

PLANTA	PUERTA	VIVIENDA	TERRAZA
BAJA	2	60.85	46.96

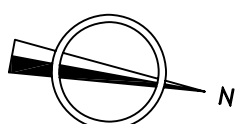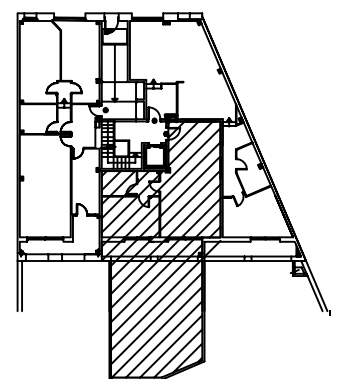

situacion: C./ DE PREMIA 26-28 DE BARCELONA

PLANTA BAJA PISO 2 e.1:50