


LAS SUPERFICIES SON APROXIMADAS Y PODRAN SUFRIR VARIACIONES
POR NECESIDADES TECNICAS DURANTE LA EJECUCION DE LA OBRA.
ESTA INFORMACION ES DE CARACTER COMERCIAL, SIN VALOR CONTRACTUAL.

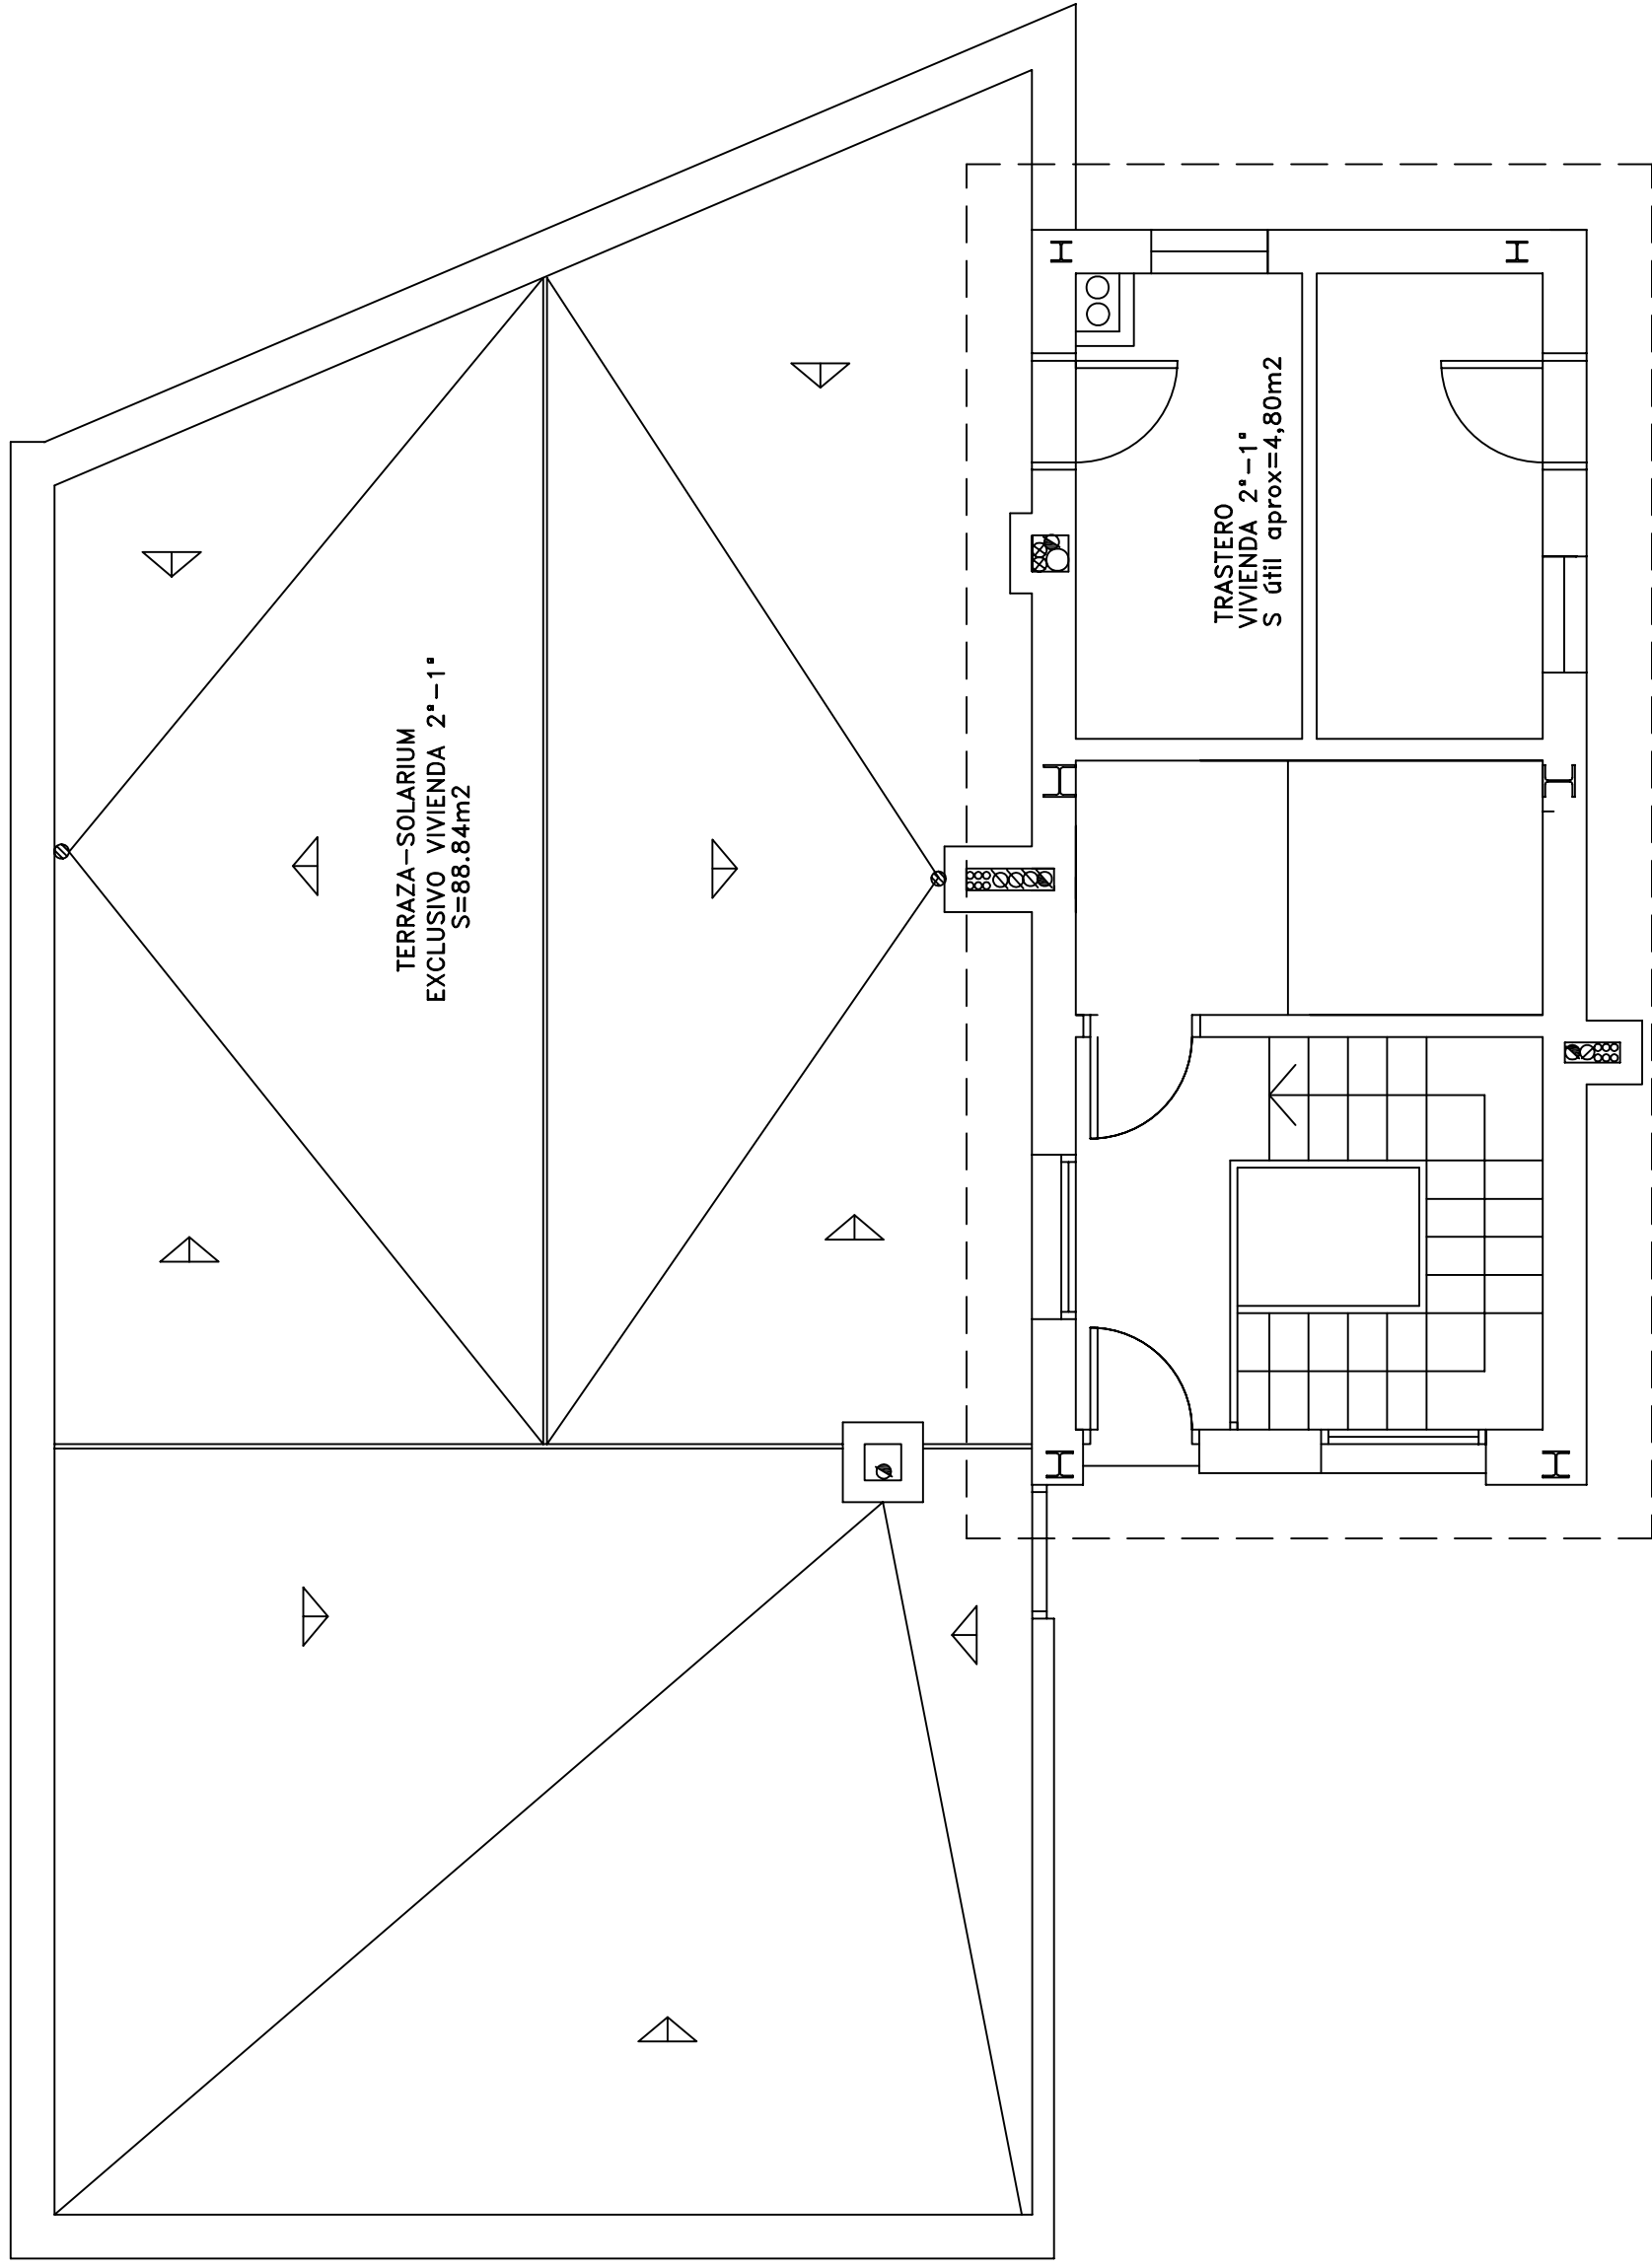

situación: C./ DE PREMIA 26-28 DE BARCELONA

PLANTA CUBIERTA-PISO-2º-1º e.1:50